


LEGENDA	
	REDE EXISTENTE PARA INTERLIGAÇÃO - DN 75mm
	PROJ. ADUTORA - DN VARIÁVEL
	PROJ. REDE DE DISTRIBUIÇÃO - DN VARIÁVEL
	REDE DE DISTRIBUIÇÃO EXISTENTE - DN 100mm/DEFOFO
	NÓ DA REDE DE DISTRIBUIÇÃO
	COMP. DA REDE, DIÂMETRO, MATERIAL E CLASSE

PONTOS - Comunidade Pé de serra		
PONTO	COTA DO TERRENO	COORDENADAS GEOGRÁFICAS
P0	260m	-9,775079° -36,614512°
P1	269m	-9,771343° -36,612933°
P2	268m	-9,771091° -36,613660°

REDE DE DISTRIBUIÇÃO		
TRECHOS	COMPRIMENTO	MATERIAL
P0 - P1	452m	PVC PBA CL 12
P1 - P2	82m	PVC PBA CL 12

Esquema geral
Esc. 1:1000

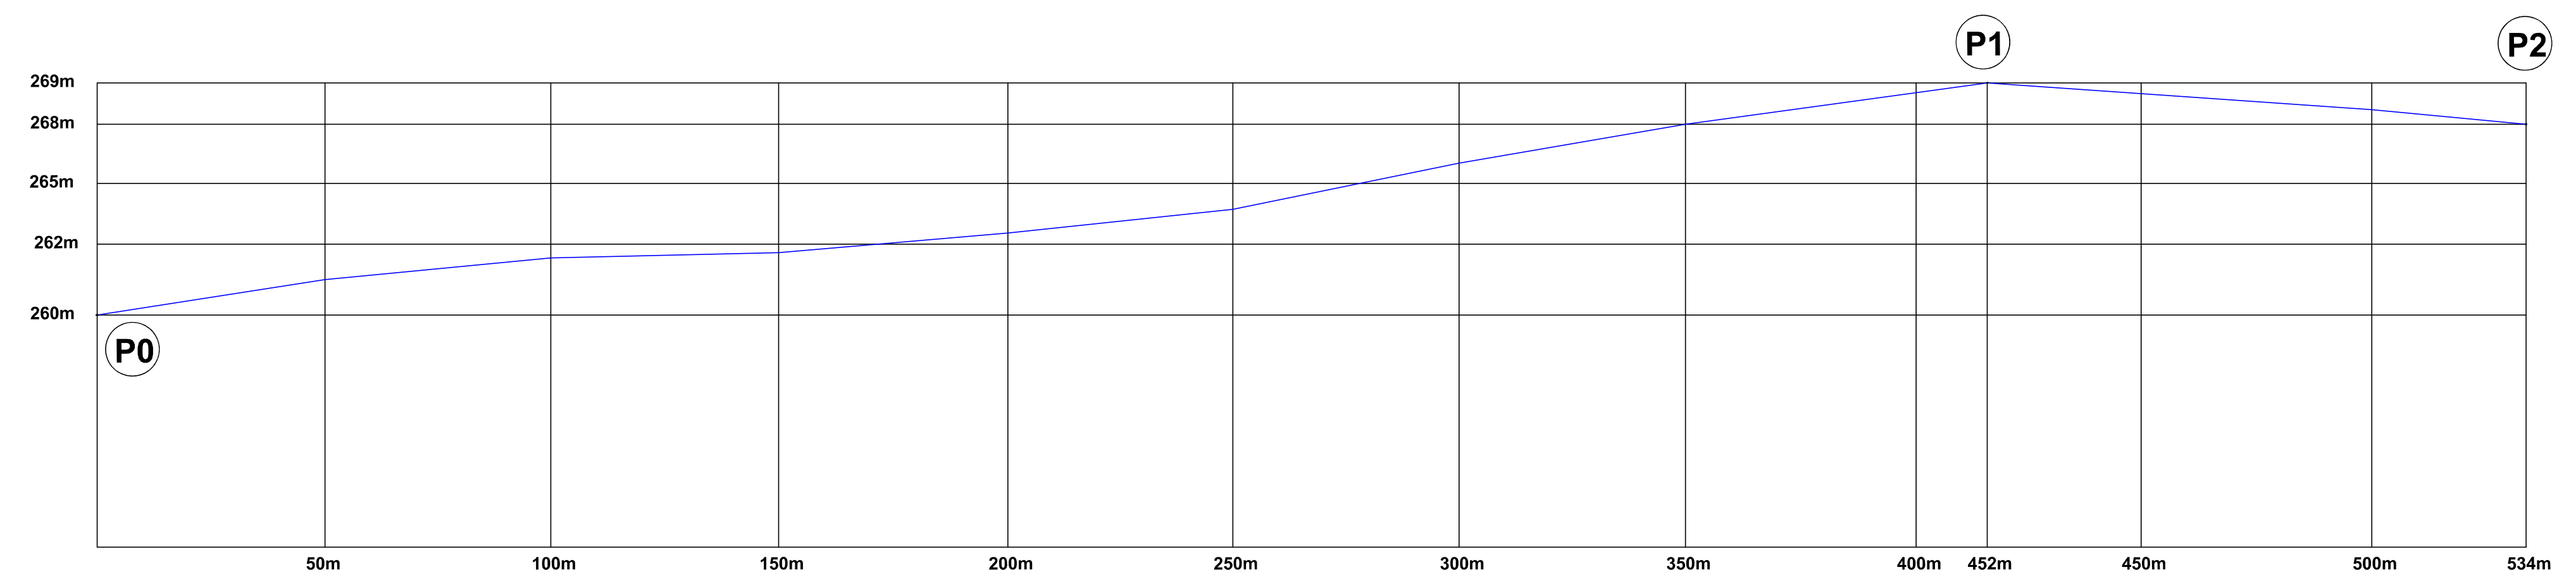

GOVERNO DO ESTADO DE ALAGOAS
SECRETARIA DE ESTADO DA INFRA-ESTRUTURA
COMPANHIA DE SANEAMENTO DE ALAGOAS

TÍTULO: SISTEMA DE ABASTECIMENTO DE ÁGUA - ESQUEMA GERAL			
ASSUNTO: Sítio Varginha			
LOCAL: ARAPIRACA - ALAGOAS	RESPONSÁVEL: Thiago Lúcio Correia Santos - Mat. 2536		
ESCALA: INDICADA	DATA: FEVEREIRO/2022	CADISTA: THIAGO LÚCIO	PRANCHETA: 01/01

ESQUEMA GERAL E ELEVACÃO - Sítio Varginha.DWG