



ESQUEMA GERAL - ETA
Esc. _____ 1:150

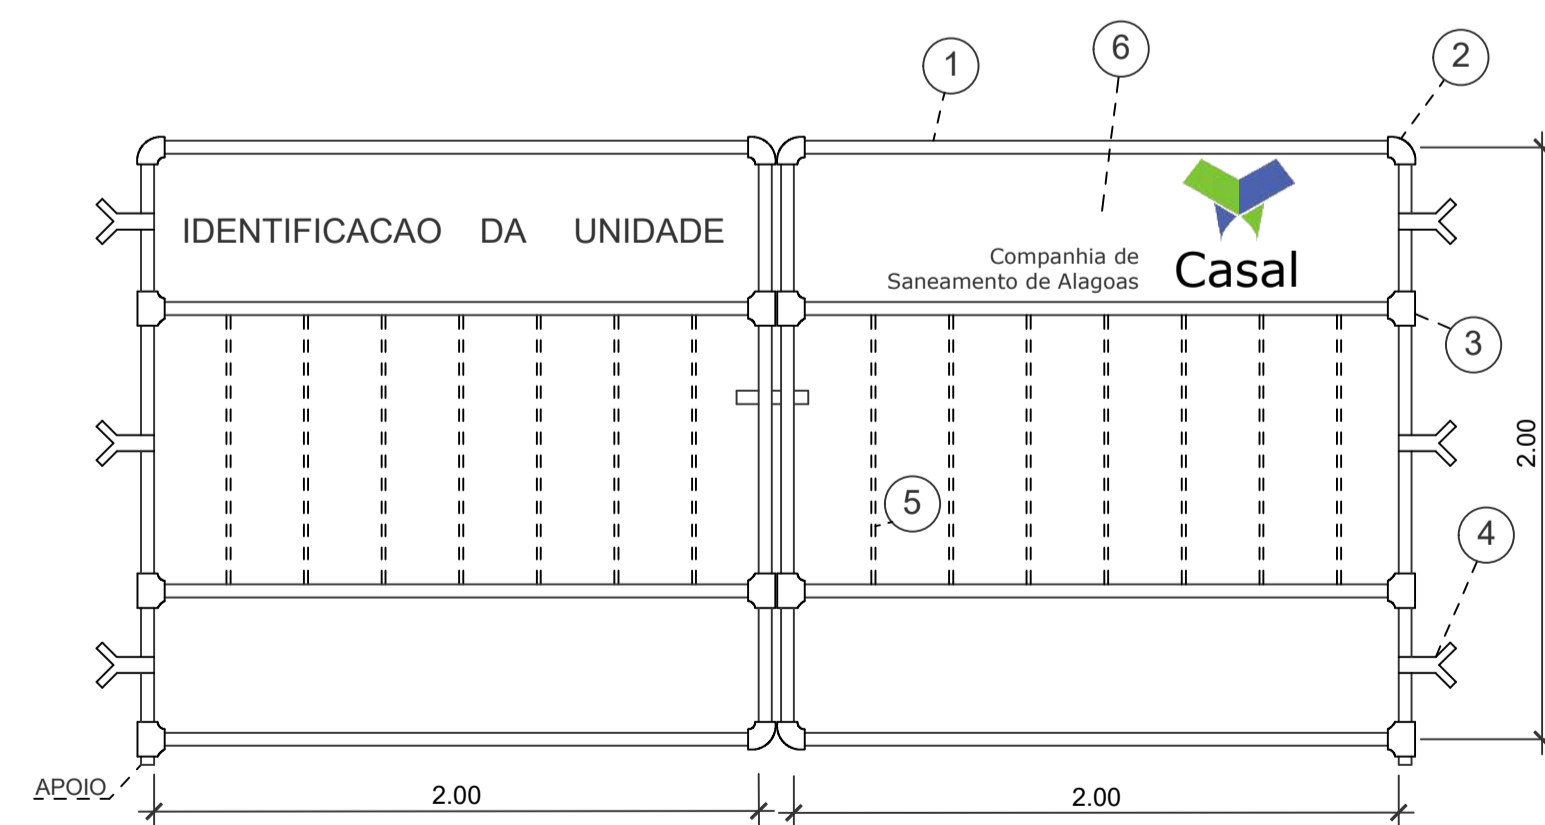

NOTA

1 - CANO GALVANIZADO Ø 1"	4 - BARRA Ø 2" x 1/8"
2 - JOELHO GALVANIZADO Ø 1"	5 - CANO GALVANIZADO Ø 1/2"
3 - TE GALVANIZADO Ø 1" x 1"	6 - CHAPA PRETA esp. 7/64"

DETALHE 02 - PORTAO PADRAO CASAL
Esc. _____ 1:50

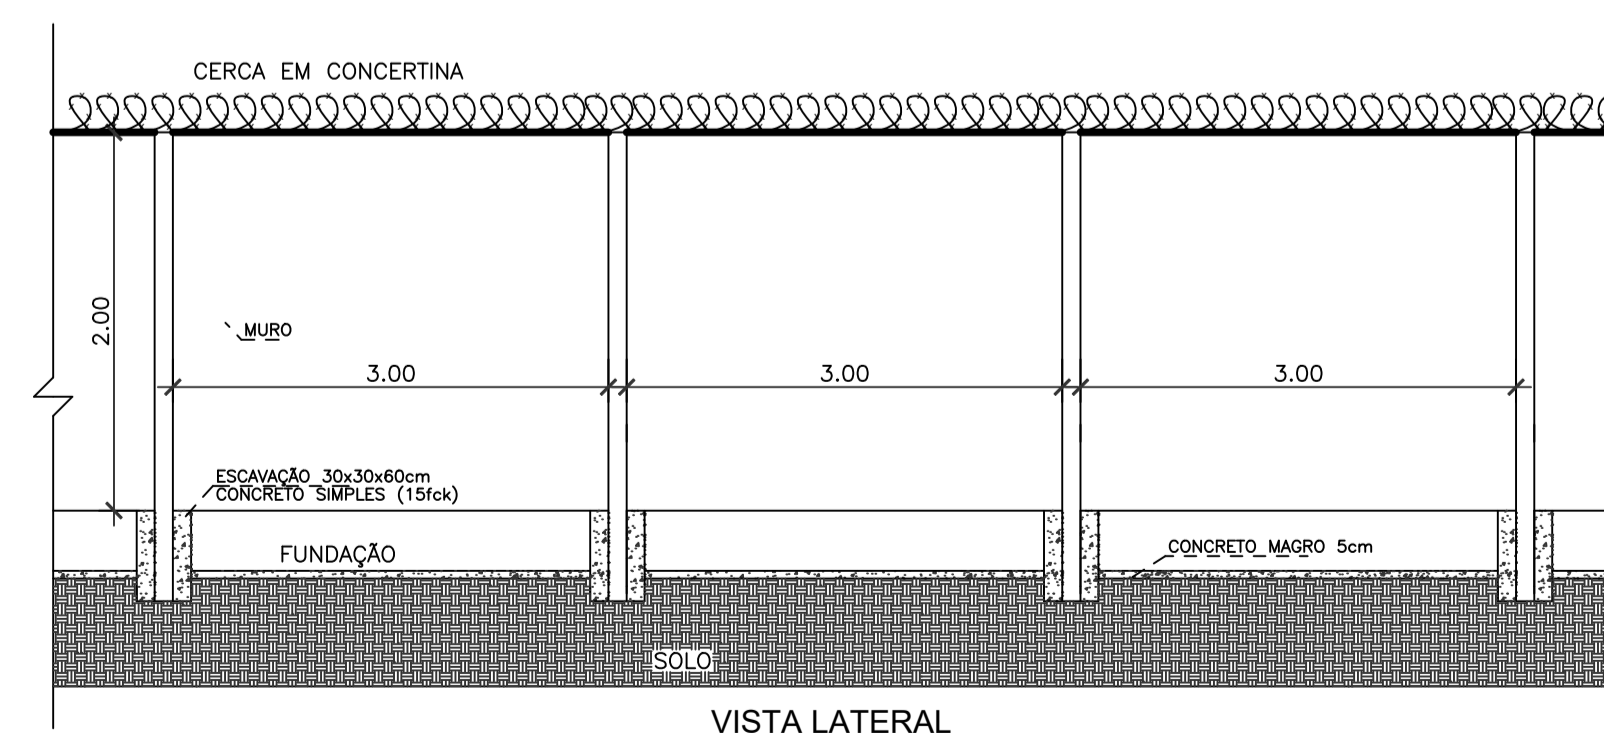

DETALHE 03 - MURO PADRAO CASAL
Esc. _____ 1:50

GOVERNO DO ESTADO DE ALAGOAS
SECRETARIA DE ESTADO DA INFRA-ESTRUTURA
COMPANHIA DE SANEAMENTO DE ALAGOAS

TÍTULO: SISTEMA DE ABASTECIMENTO DE ÁGUA - ADUTORA			
ASSUNTO: ESQUEMA GERAL ETA E DETALHES MURO E PORTÃO			
LOCAL: SEN. RUI PALMEIRA/CARNEIROS - AL	RESPONSÁVEL: ENG. AMBIENTAL JULIO CÉSAR TEC. IND. DIOGO PEREIRA		
ESCALA: INDICADA	DATA: OUTUBRO/2021	CADISTA: EST. JONATHAN NUNES	FRANCHA: 04/04