



**ESTADO DE ALAGOAS  
COMPANHIA DE SANEAMENTO DE ALAGOAS**

Senhor Licitante,

Solicito a V.Sª. preencher o protocolo de entrega de edital abaixo, remetendo-o a CPL/CASAL, por meio do e-mail [cpl@casal.al.gov.br](mailto:cpl@casal.al.gov.br).

A não remessa de recibo exige a CPL/CASAL da comunicação de eventuais retificações ocorridas no instrumento convocatório, bem como, de quaisquer informações adicionais.

O edital será publicado no Diário Oficial do Estado de Alagoas, no site da CASAL [www.casal.al.gov.br](http://www.casal.al.gov.br), onde o licitante faz um cadastro e através de senha individual acessa o Edital, estando disponível apenas para consulta na sala da Comissão Permanente de Licitações – CPL/CASAL, situada a Rua Barão de Atalaia, 200, Centro, Maceió/AL, no horário das 08:00 às 11:00 horas e das 14:00 às 17:00 horas, onde os licitantes poderão colher informações sobre o certame. Pedidos de esclarecimentos e outras informações podem ser solicitados através do e-mail: [cpl@casal.al.gov.br](mailto:cpl@casal.al.gov.br).

**ESTE EDITAL É EXCLUSIVO PARA EMPRESAS DE PEQUENO PORTE – EPP, MICROEMPRESAS – ME, MICROEMPREENDEDOR INDIVIDUAL – MEI.**

Maceió (AL), 08 de janeiro de 2018.

**ADELY ROBERTA MEIRELES DE OLIVEIRA**  
**CPL/CASAL**

**Casal**  
Companhia de Saneamento de Alagoas



ESTADO DE ALAGOAS  
COMPANHIA DE SANEAMENTO DE ALAGOAS

**TOMADA DE PREÇOS Nº 03/2018 – CASAL –23/02/2018 – 9:00 HORAS (HORÁRIO LOCAL)**

**EXTENSÃO DE REDE COLETORA DE ESGOTO NA RUA EMANUEL PEDRO DE FARIAS COSTA,  
CENTRO – MACEIÓ – ALAGOAS.**

**ESTE EDITAL É EXCLUSIVO PARA EMPRESAS DE PEQUENO PORTE - EPP, MICROEMPRESAS –  
ME, MICROEMPRESÁRIO INDIVIDUAL – MEI.**

RAZÃO SOCIAL: .....  
CNPJ Nº .....  
ENDEREÇO: .....  
CEP ..... CIDADE / ESTADO .....  
TELEFONE: .....  
E-MAIL: .....  
NOME DE PESSOA PARA CONTATO: .....  
RESPONSÁVEL PELO RECEBIMENTO DO EDITAL: .....  
R.G. Nº e / ou CPF Nº .....  
ENDEREÇO: .....  
CEP: ..... CIDADE / ESTADO .....  
TELEFONE: .....  
E-MAIL: .....

Recebemos cópia do instrumento convocatório acima identificado.

Maceió / AL ..... de ..... de 2018.

.....  
*Assinatura*

Companhia de Saneamento de Alagoas



**ESTADO DE ALAGOAS  
COMPANHIA DE SANEAMENTO DE ALAGOAS**

**EDITAL EXCLUSIVO PARA EMPRESAS DE PEQUENO PORTE – EPP, MICROEMPRESAS – ME E  
MICROEMPREENDEDOR INDIVIDUAL – MEI.**

**TOMADA DE PREÇOS Nº 03/2018 – CASAL**

**EXTENSÃO DE REDE COLETORA DE ESGOTO NA RUA EMANUEL PEDRO DE FARIAS COSTA,  
CENTRO – MACEIÓ/ALAGOAS.**

**Casal**  
Companhia de Saneamento de Alagoas



**ESTADO DE ALAGOAS**  
**COMPANHIA DE SANEAMENTO DE ALAGOAS**

**TOMADA DE PREÇOS Nº 03/2018 – CASAL**

A COMPANHIA DE SANEAMENTO DE ALAGOAS – CASAL, Sociedade de Economia Mista Estadual, vinculada à Secretaria de Estado de Infraestrutura, sediada a Rua Barão de Atalaia, nº 200, Centro, Maceió/AL, CEP: 57.020-510, inscrita no CNPJ/MF sob o nº 12.294.708/0001-81, através da CPL/CASAL, instituída pela Resolução de Diretoria nº 010/2017 publicada no Diário Oficial do Estado de Alagoas, edição no dia 13 de março de 2017, torna público para conhecimento dos interessados, que de acordo com o Processo Administrativo Protocolo nº 1.283/2017, Ofício nº 01/2017-SR. JOSÉ JAMES DE LIMA/FAMECAL, na forma da legislação pertinente a licitações e contratos administrativos, fará realizar no dia **23/02/2018, às 09:00 horas (horário local)**, exclusivamente para Empresas de Pequeno Porte – EPP, Microempresas – ME e Microempreendedor Individual – MEI, na sala de Licitações da CASAL, situada à Rua Barão de Atalaia nº 200, Centro, Maceió/AL, CEP: 57.020-510, licitação na modalidade **TOMADA DE PREÇOS Nº 03/2018-CASAL**, do tipo menor preço global, com regime de empreitada, objetivando a contratação de empresa para objeto descrito abaixo.

**1.0. OBJETO**

**1.1.** Constitui o objeto desta Tomada de Preços, a contratação de empresa especializada de engenharia para executar serviços de rede coletora de esgoto da Rua Emanuel Pedro de Farias, no bairro Centro do município de Maceió/Alagoas, mediante condições contidas no Projeto Básico, anexo a este Edital e na Lei nº 8.666/1993, e suas alterações estabelecidas nas Leis Federais nº 8.883/1994 e Leis Complementar nº 123/2006, alterada pela Lei Complementar nº 147/2014.

**1.2.** Este Edital é exclusivo para Empresas de Pequeno Porte – EPP, Microempresas – ME e Microempreendedor Individual – MEI.

**1.3.** Fica determinado que o valor máximo global para esta licitação é de R\$ 63.417,40 (sessenta e três mil, quatrocentos e dezessete reais e quarenta centavos).

**1.4.** Os serviços a serem executados encontram-se discriminados no Projeto Básico, parte integrante deste ato convocatório.

**2.0. DOS RECURSOS FINANCEIROS**

As despesas decorrentes terão a seguinte classificação:

UNIDADE ORÇAMENTÁRIA ..... 132.200 – UNIDADE NEGÓCIO FAROL.  
GRUPO DE DESPESA ..... 600.000 – ABASTECIMENTO ÁGUA/ESGOTAMENTO SANITÁRIO.  
RUBRICA ..... 616.612 – AMPLIAÇÃO E MELHORIAS DE SISTEMAS.

**3.0. DA PARTICIPAÇÃO**

**3.1** poderão participar desta Tomada de Preços:

a) Pessoas jurídicas comprovem sua condição de Microempresa – ME, Empresa de Pequeno Porte – EPP ou Microempreendedor Individual – MEI, na data da realização da sessão pública, apresentando certidão expedida pela Junta Comercial do Estado de origem da empresa, com data de validade atualizada.

b) Pessoas jurídicas do ramo de atividade econômica pertinente ao objeto da Tomada de Preços deste Edital, cadastradas no máximo até 03 (três) dias antes da data da sessão de abertura destas, bem como, possuir os requisitos mínimos de qualificação exigidos no item que trata da habilitação.

**3.2.** Não poderão participar as empresas ou instituições das quais participem, dirigentes ou servidores das entidades promotoras desta licitação, relacionadas no preâmbulo.

**3.3.** Não poderão participar as empresas ou instituições que se encontrem sob falência, concordata ou recuperação judicial, concurso de credores, dissolução, liquidação ou ainda, que tenham sido



**ESTADO DE ALAGOAS**  
**COMPANHIA DE SANEAMENTO DE ALAGOAS**

declaradas inidôneas ou estejam punidas com suspensão do direito de licitar com a administração pública.

**3.4.** Não poderão participar as empresas, inclusive suas filiais, que façam parte de um mesmo grupo econômico ou financeiro, e/ou empresas que tenham diretores, acionistas com mais de 5% de participação, ou representantes legais comuns e as que dependam econômica ou financeiramente de outra empresa ou a subsidiem.

**3.5.** Não poderão participar desta licitação empresas que estejam inadimplentes com a fazenda pública federal, estadual e municipal da sua sede e/ou filiais.

**3.6.** Não serão admitidas nesta licitação empresas que operem sob regime de consórcio, nem a subcontratação total ou parcial do fornecimento objeto desta Tomada de Preços.

**4.0. DO CREDENCIAMENTO**

**4.1.** O credenciamento iniciará 01 (uma) hora antes da abertura da sessão pública.

**4.2.** Cada licitante poderá, nos atos do presente certame ter um único representante legal devidamente credenciado, mediante apresentação de um dos seguintes instrumentos, sempre acompanhados do documento de identidade:

**4.2.1.** Certidão expedida pela Junta Comercial do Estado de origem da empresa, com data de validade atualizada na data da realização da licitação, comprovando sua condição de Microempresa – ME – ou Empresa de Pequeno Porte – EPP ou Microempreendedor Individual - MEI.

**4.2.2.** Procuração lavrada por instrumento público ou particular, com firma reconhecida, indicando a outorga de poderes na forma exigida, onde constem os poderes do outorgante, acompanhada do contrato social, ou estatuto, ou ato constitutivo, ou registro comercial.

**4.2.3.** Cópia autenticada do contrato social, ou estatuto, ou ato constitutivo, ou registro comercial, acompanhado de cópia de documento de identidade, que comprove a sua condição de sócio, gerente ou administrador da licitante.

**4.3.** Os documentos relativos ao credenciamento deverão ser apresentados antes do início do certame, separadamente dos envelopes “DOCUMENTAÇÃO DE HABILITAÇÃO” e “PROPOSTA DE PREÇOS”.

**4.4.** Não será admitida a participação de um mesmo representante para mais de uma licitante.

**4.5.** A não apresentação ou a incorreção do documento de credenciamento não impedirá o proponente de entregar os envelopes de proposta e de habilitação, mas o impedirá de manifestar-se no certame.

**4.6.** O representante responsabilizar-se-á pelos assuntos atinentes à participação da empresa neste procedimento licitatório, com poderes para formular ofertas de preços e praticar todos os demais atos pertinentes ao certame.

**4.7.** A declaração de que o licitante está credenciado será proferida pela Presidente da CPL/CASAL quando da abertura da sessão pública.

**4.8.** Abaixo modelo sugestivo de carta de credenciamento.

**CREDENCIAMENTO**

Através do presente, credenciamos o (a) Sr. (a) ....., portador (a) da Cédula de Identidade nº .....e CPF sob nº ....., a participar da Licitação na modalidade Tomada de Preços nº 03/2018 – CASAL, da Companhia de Saneamento de Alagoas - CASAL, na qualidade de REPRESENTANTE LEGAL, outorgando-lhe poderes para pronunciar-se em nome da empresa ....., bem como formular propostas e praticar todos os demais atos inerentes ao certame. (O credenciamento deve vir acompanhado da cópia do Contrato Social autenticada).

Local e data

Diretor ou Representante Legal



**ESTADO DE ALAGOAS**  
**COMPANHIA DE SANEAMENTO DE ALAGOAS**

**5.0. DO RECEBIMENTO DOS ENVELOPES**

**5.1.** A reunião, para recebimento e abertura dos envelopes contendo os documentos da habilitação e proposta de preços;

**5.2.** No dia, local e hora marcados, antes do início da sessão, os interessados ou seus representantes legais deverão proceder ao respectivo credenciamento, nos termos deste Edital.

**5.3.** Declarada aberta a sessão pela CPL/CASAL, não mais serão admitidos novos proponentes, dando-se início ao recebimento dos envelopes:

**5.3.1.** Do envelope de documentação para habilitação (ENVELOPE “A”);

**5.3.2.** Do envelope de proposta de preços (ENVELOPE “B”).

**5.4.** A indicação nos envelopes, caso esteja incompleta ou com algum erro de transcrição, desde que não cause dúvida quanto ao seu conteúdo ou não atrapalhe o andamento do processo, não será motivo para exclusão do procedimento licitatório.

**5.5.** Qualquer motivação dos interessados contraofertas e documentos apresentados pelos licitantes deverá ser feita nesta reunião, exclusivamente pelo representante legal credenciado para apresentar as empresas em nome das quais pretendam registrar a impugnação.

**5.6.** Os documentos de habilitação e as propostas de preços deverão ser rubricados primeiramente pela CPL/CASAL e em seguida pelos licitantes presentes.

**6.0. DOS PROCEDIMENTOS DE APRESENTAÇÃO DA HABILITAÇÃO E DA PROPOSTA**

**6.1. APRESENTAÇÃO DOS ENVELOPES**

**6.1.1.** Os envelopes, devidamente lacrados, deverão ser entregues pelo representante credenciado de cada licitante no dia, hora e local indicados no preâmbulo deste edital.

**6.1.2.** Os envelopes deverão conter o nome e o endereço da licitante e o seguinte endereçamento:

**6.1.2.1. ENVELOPE “A” – “DOCUMENTOS DE HABILITAÇÃO”**

COMPANHIA DE SANEAMENTO DE ALAGOAS - CASAL

Tomada de Preços nº 03/2018 - CASAL

DIA 23/02/2018 às 9:00 horas (Horário Local)

**OBJETO:** Constitui o objeto desta Tomada de Preços, a contratação de empresa especializada de engenharia para executar serviços de rede coletora de esgoto da Rua Emanuel Pedro de Farias, no bairro Centro do município de Maceió/Alagoas, mediante condições contidas no Projeto Básico, anexo a este Edital e na Lei nº 8.666/1993 e Lei Complementar nº 123/2006, alterada pela Lei Complementar nº 147/2014.

Identificação da Licitante: (Razão Social, fone, e-mail)

**Este Edital é exclusivo para Empresas de Pequeno Porte – EPP, Microempresa – ME, Microempreendedor individual – MEI.**

**6.1.2.2. ENVELOPE “B” – “PROPOSTA DE PREÇOS”**

COMPANHIA DE SANEAMENTO DE ALAGOAS - CASAL

Tomada de Preços nº 03/2018 - CASAL

DIA 23/02/2018 ÀS 09:00 horas (Horário Local)

**OBJETO:** Constitui o objeto desta Tomada de Preços, a contratação de empresa especializada de engenharia para executar serviços de rede coletora de esgoto da Rua Emanuel Pedro de Farias, no bairro Centro do município de Maceió/Alagoas, mediante condições contidas no Projeto Básico, anexo a este Edital e na Lei nº 8.666/1993 e Lei Complementar nº 123/2006, alterada pela Lei Complementar nº 147/2014.

Identificação da Licitante: (Razão Social, fone, e-mail)



**ESTADO DE ALAGOAS**  
**COMPANHIA DE SANEAMENTO DE ALAGOAS**

**Este Edital é exclusivo para Empresas de Pequeno Porte – EPP, Microempresa – ME, Microempreendedor individual – MEI.**

**6.1.3.** No verso de cada envelope (A e B) deverá constar o nome e o endereço da licitante.

**6.1.4.** A CPL/CASAL não receberá envelopes fora do prazo estipulado; poderá receber envelopes encaminhados pelo correio, Sedex ou correlatos, todavia, não assumirá nenhuma responsabilidade sobre os enviados por estes meios.

## **6.2. DOS DOCUMENTOS DE HABILITAÇÃO**

Para habilitação nesta Tomada de Preços, a licitante deverá apresentar a seguinte documentação, em original ou cópia autenticada por tabelião de notas ou por empregado da CASAL lotado na Comissão Permanente de Licitação da CASAL até 01 (um) dia antes da realização da sessão pública. No caso do Licitante que optar por autenticação dos documentos por funcionários da Companhia de Saneamento do Estado de Alagoas – CASAL, lotado na Comissão Permanente de Licitação, deverá apresentar os mesmos perfeitamente legíveis juntamente com o original, para a referida autenticação até 01 (um) dia útil antes da realização da Licitação, no horário das 8:00 até às 11:00 horas e das 14:00 horas às 17:00 horas.

### **6.2.1. HABILITAÇÃO JURÍDICA**

- a)** Registro comercial, no caso de empresa individual;
- b)** Ato constitutivo, estatuto ou contrato social em vigor, devidamente registrado, em se tratando de sociedades comerciais, e, no caso de sociedade por ações, acompanhado de documentos de eleição de seus administradores; bem como suas alterações ou a última alteração consolidada;
- c)** Inscrição do ato constitutivo, no caso de sociedades civis, acompanhada de prova da diretoria em exercício;
- d)** Decreto de autorização, em se tratando de empresa ou sociedade estrangeira em funcionamento no País, e ato de registro ou autorização para funcionamento expedido pelo órgão competente, quando a atividade assim o exigir;
- e)** Declaração de inexistência de fato impeditivo para sua habilitação, conforme Anexo III deste edital;
- f)** Declaração de que não possui em seu quadro de pessoal empregado (s) menor (es) de 18 (dezoito) anos em trabalho noturno, perigoso ou insalubre e menor de 16 (dezesesseis) em qualquer trabalho, salvo na condição de aprendiz, e somente a partir dos 14 (quatorze) anos, nos termos do inciso XXXIII do art. 7º da Constituição Federal de 1988 (Lei Federal nº 9.854/1999), conforme ANEXO III deste Edital;
- g)** Certidão emitida pela CPL/CASAL de que a empresa licitante atendeu as todas as condições exigidas para cadastramento até o terceiro dia anterior à data do recebimento das propostas (§ 2º do art. 21 da Lei nº 8.666/1993).

### **6.2.2. QUALIFICAÇÃO TÉCNICA**

- a)** Apresentar atestado (s) técnico(s) de desempenho de atividade da mesma natureza do objeto ora licitado;
- b)** O (s) atestado (s) técnico (s) deve (m) ser fornecido (s) por pessoa jurídica de direito público ou privado e deve(m) ser acompanhado(s) da respectiva CAT (Certidão de Acervo Técnico) emitida pelo CREA;
- c)** Apresentar atestado técnico relevante dos seguintes itens:



**ESTADO DE ALAGOAS**  
**COMPANHIA DE SANEAMENTO DE ALAGOAS**

- Execução de Rede Coletora de Esgoto – 200 metros.

Os atestados técnicos podem ser somados para atingir o quantitativo dos serviços relevantes.

**d)** Certidão de Registro da empresa e de seu responsável técnico junto ao Conselho Regional de Engenharia e Agronomia – CREA;

**e)** O licitante deve comprovar que possui em seu quadro permanente, engenheiro(s) devidamente habilitado(s), detentor(es) de atestado de responsabilidade técnica;

**f)** A comprovação de que o responsável técnico/equipe técnica é vinculada a empresa, pode ser feita das seguintes formas:

- Cópia autenticada da CTPS ou;
- Cópia de contrato de trabalho de prestação de serviço autônomo com a chancela do CREA ou;
- Cópia do Contrato ou estatuto social quando sócio da empresa.

São dispensáveis os itens acima se em certidão emitida pelo CREA, com data atualizada, constar data do início do contrato do responsável técnico com o respectivo nome e qualificação.

**g)** Relação da equipe técnica para execução dos serviços ora licitados, com suas respectivas qualificações, declarando que fica ciente que os profissionais indicados para fins de comprovação da capacidade técnico-operacional deverão participar do serviço objeto da licitação, admitindo-se suas substituição por profissionais de experiência equivalente ou superior, desde que aprovada pela CASAL;

**h)** Declaração de que, em sendo vencedor, dispõe dos equipamentos necessários e essenciais para a execução dos serviços objeto da licitação;

**i)** Apresentar declaração de que conhece o local onde será realizado o serviço, responsabilizando-se por esta informação, não podendo alegar desconhecimento dos fatos.

### **6.2.3. QUALIFICAÇÃO ECONÔMICA FINANCEIRA**

**6.2.3.1.** Demonstrações Contábeis do último exercício social, já exigíveis, e apresentados na forma da lei, que comprovem a boa situação financeira do licitante, assinadas por Contador ou Técnico Contábil, devidamente registrado no Conselho Regional de Contabilidade e pelo representante legal da empresa. Serão considerados aceitos, como na forma da lei, o balanço patrimonial e demonstrações contábeis assim apresentados:

**a) Sociedades Empresárias** – Fotocópia das páginas correspondentes do Livro Diário, devidamente autenticadas na Junta Comercial ou outro órgão equivalente do Registro de Comércio da Sede ou domicílio do licitante, com os competentes Termos de Abertura e Encerramento.

**b) Sociedade por Ações** - Publicação no Diário Oficial da União ou do Estado ou do Distrito Federal, conforme o lugar em que esteja situada a sede do licitante, e em jornal de grande circulação, editado na localidade em que está situada a sede do licitante, conforme o caput do art. 289 e o parágrafo 5º da Lei nº 6.404/76 e comprovação de autenticação pelo Órgão do Registro do Comércio do domicílio ou sede do licitante;

**c) Sociedades Simples, Fundações ou outras Entidades sem Fins Lucrativos** – Fotocópia das páginas correspondentes do Livro Diário devidamente autenticadas no Cartório de Registro Civil das Pessoas Jurídicas da Sede ou domicílio do licitante, com os competentes Termos de Abertura e Encerramento.

**6.2.3.2.** As empresas com menos de 01 (um) ano de existência, que ainda não tenham balanço de final de exercício, deverão apresentar Demonstrações contábeis envolvendo seus direitos, obrigações e patrimônio líquido relativo ao período de sua existência, obedecidos os aspectos legais



**ESTADO DE ALAGOAS**  
**COMPANHIA DE SANEAMENTO DE ALAGOAS**

e formais de sua elaboração. Os índices para comprovar a boa situação financeira da empresa não serão exigidos neste caso.

**6.2.3.3.** As empresas que apresentarem cópias das demonstrações contábeis registradas na Junta comercial ou outro órgão equivalente do Registro de Comércio, as quais contenham autenticação apenas em alguma (s) página (s) do Livro Diário apresentarão declaração, conforme modelo constante do anexo III, juntamente com os competentes Termos de Abertura e Encerramento, para fins de comprovação de registro do balanço patrimonial e demonstrações contábeis, **com firma reconhecida em cartório.**

**6.2.3.4.** As empresas sujeitas a apresentação da Escrituração Contábil Digital (ECD) nos termos do art. 2º do Decreto Federal nº 6.022/2007, com a utilização do Sistema Público de Escrituração Digital (SPED) deverão apresentar em fotocópias autenticadas extraídas do livro digital, o Balanço Patrimonial, a Demonstração de Resultado, os Termos de Abertura e Encerramento do livro digital e o Termo de Autenticação na Junta Comercial ou Recibo de Entrega de Escrituração Contábil Digital (conforme Decreto nº 8.683, de 25 de fevereiro de 2016), todos emitidos pelo Programa Validador e Autenticador (PVA).

**6.2.3.5.** A comprovação da boa situação financeira da empresa deve ser apresentada em uma folha, em separado, contendo identificação da licitante, assinada por Contador ou Técnico Contábil, devidamente registrado no Conselho Regional de Contabilidade e pelo representante legal da empresa, calculados pelas fórmulas a seguir:

**Índice de Liquidez Geral**

$$LG \geq 1,0$$

Ativo circulante + Ativo realizável a longo prazo

$$LG = \frac{\text{Ativo circulante + Ativo realizável a longo prazo}}{\text{Passivo circulante + Passivo exigível a longo prazo}}$$

**Índice de Liquidez Corrente**

$$LC \geq 1,0$$

Ativo circulante

$$LC = \frac{\text{Ativo circulante}}{\text{Passivo circulante}}$$

**Grau de Endividamento Geral**

$$EG \leq 1,3$$

Passivo circulante + Passivo exigível a longo prazo

$$EG = \frac{\text{Passivo circulante + Passivo exigível a longo prazo}}{\text{Ativo total}}$$

a) Em se tratando de microempresa ou empresa de pequeno porte, a mesma deverá comprovar esta condição, através de certidão expedida pela Junta Comercial ou pelo Registro Civil das Pessoas Jurídicas, ou por seu enquadramento no Simples Nacional, conforme o caso, para que possa usufruir os benefícios concedidos pela Lei Complementar nº 123/2006, alterada pela Lei Complementar nº 147 de 14 de agosto de 2014, com validade na data da licitação.

b) No caso da empresa possuir filiais e concorrer com uma de suas filiais, a documentação apresentada deverá referir-se apenas a filial concorrente ou apenas à matriz, salvo disposição em



**ESTADO DE ALAGOAS**  
**COMPANHIA DE SANEAMENTO DE ALAGOAS**

contrário, sendo que a contratação será realizada com a pessoa jurídica que apresentou a documentação.

c) O licitante deverá comprovar que possui Patrimônio Líquido mínimo de 10% (dez por cento) do valor de referência do objeto licitado, comprovado através do Balanço Patrimonial.

d) Certidão negativa de falência ou concordata ou recuperação judicial, expedida pelo distribuidor da sede da pessoa jurídica ou de execução patrimonial expedida no domicílio da pessoa física.

**6.2.4. REGULARIDADE FISCAL**

a) Inscrição do CNPJ;

b) Prova de Regularidade com a Fazenda Federal através de Certidão de Quitação de Tributos Federais (SRF), conjunta a Certidão Negativa quanto a Dívida Ativa da União (DAU), com validade na data de realização da licitação;

c) Prova de Regularidade com a Fazenda Estadual da licitante através de certidão negativa de débitos, com validade na data de realização da licitação;

d) Prova de Regularidade com a Fazenda Municipal da sede da licitante através de Certidão de Quitação de Débitos Municipais, com validade na data de realização da licitação;

e) Prova de Regularidade com a Seguridade Social e com o Fundo de Garantia por Tempo de Serviços, através de:

e.1. INSS - Certidão Negativa de Débitos – CND, com validade na data de realização da licitação;

e.2. FGTS – Certidão de Regularidade de Situação, com validade na data de realização da licitação;

f) Certidão Negativa de Débitos Trabalhistas - CNDT.

**6.2.5.** Não serão aceitos “protocolos de entrega” ou “solicitação de documentos” em substituição aos documentos requeridos no presente Edital, salvo em virtude de força maior ou caso fortuito, aceitável a juízo da Comissão Permanente de Licitação.

**6.2.6.** Não serão aceitas, sob qualquer alegação, ainda que antecipadamente, documentação incompleta para posterior complementação, nem documentação por transmissão via fac-símile (fax).

**6.2.7.** As Micro e Pequenas Empresas apresentarão toda a documentação exigida neste Edital, mesmo que apresente alguma restrição.

**6.2.8.** As Micro e Pequenas Empresas, quando apresentarem documentação fiscal com alguma restrição, terão um prazo de 05 (cinco) dias úteis, a partir de sua constatação, para regularização da situação, podendo ser prorrogável por igual período, a critério da administração.

**6.2.9.** Caso não haja regularização conforme disposto no subitem anterior serão aplicadas as sanções administrativas previstas neste edital e seus anexos.

**6.3. DA APRESENTAÇÃO DA PROPOSTA DE PREÇOS**

**6.3.1.** A proposta comercial deverá ser apresentada, no formato do Anexo II, em 02 (duas) vias em papel timbrado, assinada pelo representante legal da licitante, devidamente identificado com número da CREA, sem emendas, rasuras ou entrelinhas, no idioma português, ressalvada as expressões técnicas, e conter obrigatoriamente os seguintes componentes:

**6.3.1.1.** Descrição do serviço a ser executado, de acordo o item 1.1 deste Edital.

**6.3.1.2.** Conter o preço global, expresso em moeda nacional, reais-R\$, em algarismos e por extenso, prevalecendo o menor preço em algarismo em caso de divergência;

**6.3.1.3.** Planilha de Custos e Cronograma Físico Financeiro, conforme Anexo II, com duas casas decimais;

**6.3.1.4.** Declaração expressa da licitante de estar de acordo com todas as normas e condições deste edital e seus anexos, conforme modelo no Anexo III;

**6.3.1.5.** Indicação do prazo de validade da proposta, que será 60 (sessenta) dias contados da data de sua apresentação, conforme Anexo III;



**ESTADO DE ALAGOAS**  
**COMPANHIA DE SANEAMENTO DE ALAGOAS**

**6.3.1.6.** Indicação de que o prazo de pagamento será conforme o disposto neste instrumento convocatório.

**6.3.1.7.** Declaração da licitante de estarem incluídos nos preços todos os custos e despesas, incidentes na prestação do serviço licitado, conforme Anexo III, deste edital;

**6.3.1.8.** Indicação da conta bancária da licitante (banco, agência e número da conta corrente), conforme Anexo III.

**6.3.1.9.** Nome completo e qualificação (estado civil, profissão, naturalidade, CPF, RG, endereço) de quem vai assinar o contrato.

**6.3.2.** A omissão de qualquer despesa necessária à realização do objeto será interpretada como não existente ou já incluída nos preços, não podendo a licitante pleitear acréscimo após a entrega das propostas;

**6.3.3.** Não serão aceitas cotações com quantidades inferiores às solicitadas no Anexo II.

**6.3.4.** Será desclassificada a proposta elaborada em desacordo com os termos deste Edital e seus Anexos ou que se opuserem as quaisquer dispositivos legais vigentes.

**6.3.5.** A apresentação da proposta implicará plena aceitação, por parte do licitante, das condições estabelecidas neste Edital e seus Anexos.

**6.3.6.** Após a abertura das propostas não serão admitidos pedidos de cancelamento, retificação de preços ou de quaisquer outras condições oferecidas.

**6.4. DO JULGAMENTO E DA CLASSIFICAÇÃO DAS PROPOSTAS DE PREÇOS**

**6.4.1.** Os envelopes das licitantes serão abertos em sessões públicas, incontinentemente, a entrega dos mesmos. As sessões serão realizadas no local, dia e horário indicado no preâmbulo do Edital, com a participação dos membros da Comissão Permanente de Licitação e representantes das licitantes.

**6.4.2.** Inicialmente ocorrerá a abertura dos envelopes com os documentos de HABILITAÇÃO (envelope "A"), bem assim será processado o julgamento e divulgação do resultado com indicação das empresas HABILITADAS e INABILITADAS.

**6.4.3.** Havendo renúncia expressa dos presentes de interpor recursos ao resultado divulgado, a sessão terá prosseguimento para abertura do envelope "B", com as propostas de preços.

**6.4.4.** Não ocorrendo a renúncia na forma estabelecida acima, a abertura dos envelopes "B" – Propostas de Preços, será realizada depois de decorrido o prazo para interposição de recursos e/ou efetuado o julgamento dos recursos interpostos, em data a ser fixada pela Comissão Permanente de Licitação.

**6.4.5.** Para efeito de julgamento será considerado o menor preço global.

**6.4.6.** A Comissão Permanente de Licitação poderá propor a CASAL, anulação ou revogação desta Licitação, sem que decorra para as licitantes qualquer direito a indenização compensação ou reclamação.

**6.4.7.** As propostas serão rubricadas pela Comissão Permanente de Licitação e interessadas presentes as sessões das quais serão lavradas atas circunstanciais.

**6.4.8.** Será considerada vencedora desta licitação a empresa habilitada que apresentar o menor preço global.

**6.4.9.** O resultado final, com a indicação da empresa vencedora será comunicado por e-mail a todas as participantes, após publicação no Diário oficial do Estado de Alagoas.

**6.4.10.** A Comissão Permanente de Licitação poderá propor à Diretoria da CASAL, a anulação ou revogação desta Tomada de Preços, sem que decorra para as licitantes qualquer direito a indenização, compensação ou reclamação.

**6.4.11.** Em caso de empate entre duas licitantes concorrentes, será realizado um sorteio entre as empatadas.

**6.4.12.** Serão desclassificadas, a critério da Comissão Permanente de Licitação, as propostas:



**ESTADO DE ALAGOAS**  
**COMPANHIA DE SANEAMENTO DE ALAGOAS**

- a) Que não atenderem os requisitos deste edital;
- b) Que apresentarem condições não previstas;
- c) Que cotarem preços excessivos ou vis.

**6.4.13.** A licitante vencedora fica obrigada a manter, durante a execução do contrato, todas as condições de habilitação e qualificação exigidas na licitação, como também fornecer mensalmente, junto com a nota fiscal e fatura certidão negativa de débitos com o Fisco Municipal, Estadual e Federal.

### **6.5. VISITA PRÉVIA**

**6.5.1.** Os licitantes devem conhecer previamente os sistemas onde serão executados os serviços objetos desta licitação, visitando o local de realização dos serviços, havendo dúvida, contatar o autor do projeto.

**6.5.2.** Os licitantes devem apresentar declaração formal, de que tem conhecimento pleno das condições e peculiaridade do local, conferência e constatação de todos os detalhes e características técnicas dos serviços, para o cumprimento das obrigações do objeto a ser licitado, sob pena de inabilitação.

### **7.0. DA ADJUDICAÇÃO E DA HOMOLOGAÇÃO**

**7.1.** A declaração da adjudicação do objeto deste certame será viabilizada pela CPL/CASAL, caso não haja recurso.

**7.2.** Após a declaração ao vencedor da licitação, não havendo interposição de recurso por parte dos licitantes, a CPL/CASAL divulgará a empresa vencedora, sendo o procedimento submetido à Autoridade Superior, para homologação e contratação.

### **8.0. DA IMPUGNAÇÃO DO ATO CONVOCATÓRIO E DO PEDIDO DE ESCLARECIMENTO**

**8.1.** Até 05 (cinco) dias úteis antes da data e horário fixados para abertura dos envelopes de habilitação, qualquer pessoa poderá impugnar o ato convocatório da Tomada de Preços através de documentos protocolados na CASAL, encaminhados à CPL/CASAL, esta terá até 03 (três) dias úteis para decidir sobre o assunto.

**8.2.** Decairá do direito de impugnar os termos do edital de licitação perante a Administração o licitante que não o fizer até o 2º (segundo) dia útil que anteceder a abertura dos envelopes de habilitação.

**8.3.** Os pedidos de esclarecimentos referentes ao processos licitatórios deverão ser enviados a Presidente da Comissão de Licitação, até três dias úteis anteriores à data fixada para abertura da sessão pública, preferencialmente por meio eletrônico via internet, no endereço: [cpl@casal.al.gov.br](mailto:cpl@casal.al.gov.br).

**8.4.** As respostas aos pedidos de esclarecimentos ocorrerão até 24 h úteis antes da abertura da sessão pública do certame, sendo divulgadas no site da CASAL – [www.casal.al.gov.br](http://www.casal.al.gov.br) – como anexo ao aviso do Edital e via email para os licitantes interessados.

### **9.0. DOS RECURSOS**

**9.1.** Das decisões da Comissão Permanente de Licitação, caberá recurso para a Diretoria da CASAL, no prazo de 05 (cinco) dias úteis, contados da lavratura da ata,

- a) nos casos de habilitação ou inabilitação do licitante;
- b) julgamento das propostas;
- c) anulação ou revogação da licitação.

**9.2.** Representação no prazo de 05 (cinco) dias úteis da intimação da decisão relacionada com o objeto licitado.



**ESTADO DE ALAGOAS**  
**COMPANHIA DE SANEAMENTO DE ALAGOAS**

**9.3.** Interposto, o recurso será comunicado aos demais licitantes que poderão impugná-lo no prazo de 05 (cinco) dias úteis.

**9.4.** O recurso será dirigido a autoridade superior, por intermédio da que praticou o ato recorrido, a qual poderá reconsiderar sua decisão, no prazo de 05 (cinco) dias úteis, ou nesse mesmo prazo, fazê-lo subir, devidamente informado, devendo neste caso, a decisão ser proferida dentro do prazo de 05 (cinco) dias úteis, contado do recebimento do recurso.

**9.5.** Nenhum prazo de recurso se inicia sem que os autos do processo estejam com vista franqueada ao interessado.

**9.6.** Decairá do direito ao recurso a licitante que, tendo concorrido sem impugnar os termos desta Tomada de Preços ou as decisões da Comissão Permanente de Licitação apontar falhas ou irregularidades, após o julgamento desfavorável.

#### **10.0. A CONTRATAÇÃO**

**10.1.** A contratação do objeto da presente licitação será efetuada conforme as condições estabelecidas neste Edital em seus Anexos, bem como a documentação e a proposta da licitante vencedora, naquilo que não contrariar os termos deste, com previsão de adaptação às normas vigentes.

**10.2.** Como condição para celebração do contrato, o licitante vencedor deverá apresentar as mesmas condições de habilitação.

**10.3.** A empresa classificada em primeiro lugar, declarada vencedora, será convocada para assinar o contrato, no prazo máximo de 05 (cinco) dias a contar da notificação.

**10.3.1.** A empresa vencedora sendo convocada e não comparecendo para assinar o contrato, ou não comprovando que mantém as condições de habilitação, será convocado outro licitante, na ordem de classificação, e assim sucessivamente, sem prejuízo da aplicação das sanções legais cabíveis.

**10.4.** Ficam os licitantes liberados dos compromissos assumidos, decorridos 60 (sessenta) dias da data da sessão de abertura, sem a convocação para a contratação.

#### **11.0. DA EXECUÇÃO**

**11.1.** A execução do contrato será efetuada conforme as condições estabelecidas neste Edital, em seus Anexos, bem como a documentação e a proposta da licitante vencedora, naquilo que não contrariar os termos deste, com previsão de adaptação às normas vigentes.

**11.2.** A inexecução total ou parcial do contrato ensejará sua rescisão com as consequências contratuais previstas em Lei, reconhecendo desde já a empresa licitante os direitos da Administração previstos em Lei.

**11.3.** A execução dos serviços deverá seguir o Cronograma ajustado com o Gestor do Contrato ao início dos trabalhos, observado o prazo de vigência do contrato.

#### **12.0. DO PAGAMENTO**

**12.1.** Os valores apurados na medição e aprovados pelo gestor do contrato, serão apresentados através de Nota Fiscal Fatura em 02 (duas) vias. O valor da Nota Fiscal Fatura deverá corresponder aos serviços executados durante o mês, conforme o quantitativo apurado pelo Gestor do Contrato.

**12.2.** O pagamento será procedido após a apresentação da Nota Fiscal Fatura protocolada e devidamente conferida e atestada pelo Gestor do Contrato, contando-se o prazo de 30 (trinta) dias a partir do seu lançamento no sistema de controle de pagamento da CASAL.

**12.3.** A CONTRATADA do faturamento, deverá apresentar ao Gestor do contrato, os seguintes documentos, com data de validade atualizada:

- Certidão Negativa de Débitos do INSS;
- Certidão Negativa de Débitos do FGTS;



**ESTADO DE ALAGOAS**  
**COMPANHIA DE SANEAMENTO DE ALAGOAS**

- Certidão Negativa atualizada de Débito junto a Fazenda Federal, Estadual e Municipal;
- Certidão Negativa de Débitos de Débitos Trabalhistas – CNDT.

A não apresentação dos documentos acima elencados, no prazo de 30 (trinta) dias, ensejará a rescisão do contrato.

**12.4.** Nenhum pagamento será feito sem que a licitante vencedora tenha recolhido o valor de multa eventualmente aplicada.

**12.5.** A emissão antecipada do documento fiscal não implicará adiantamento para o pagamento da obrigação. Havendo erro na nota fiscal, a mesma será devolvida à licitante vencedora.

**12.6.** Os pagamentos serão efetuados através de depósito bancário em conta corrente da CONTRATADA.

**12.7.** No caso de pagamento não efetuado no prazo estabelecido neste Edital, o valor em atraso será corrigido pelo Índice Nacional de Preços ao Consumidor Amplo – IPCA, desde do inadimplemento até a data do efetivo pagamento.

**13.0. DO PRAZO DE VIGÊNCIA, DE EXECUÇÃO, DE PRORROGAÇÃO, DO REAJUSTE E DOS ACRESCIMOS**

**13.1.** O prazo de vigência do Contrato é de 90 (noventa) dias a contar da assinatura da Ordem de Serviço expedida pela CASAL.

**13.2.** O prazo de execução dos serviços é de 60 (sessenta) dias a contar da assinatura da Ordem de Serviço expedida pela CASAL.

**13.3.** O Contrato poderá ser prorrogado caso não se conclua os serviços ora licitados no prazo estipulado.

**13.4.** Os preços contratados são fixos e irrevogáveis pelo período de vigência do contrato.

**13.5.** O contrato pode ter acréscimos ou supressões até 25% (vinte e cinco por cento) do valor atualizado do contrato ( § 1º do art. 65 da Lei nº 8.666/1993).

**14.0. DA RESCISÃO**

**14.1.** O presente Contrato poderá ser rescindido, independentemente de notificação judicial, a critério da Diretoria da CASAL, sem que a **CONTRATADA**, tenha direito a qualquer indenização, salvo o pagamento dos serviços que estiverem regulares e efetivamente executados, ocorrendo quaisquer das seguintes hipóteses:

- a) Infringência de qualquer Cláusula deste Contrato;
- b) Em caso de falência ou concordata da **CONTRATADA**;
- c) Se este Contrato for cedido ou transferido no todo ou em parte, sem prévia autorização escrita da CASAL.

**14.2.** O presente Contrato poderá ser rescindido também por acordo mútuo ou conveniência da CASAL.

**14.3.** A não obediência total ou parcial das obrigações assumidas pela contratada, assim como a não obediência às orientações emanadas da fiscalização, ensejará na rescisão do contrato, observando o exposto nos Artigos 78 a 81 da Lei nº 8.666/1993, e encaminhamento do processo à Diretoria da CASAL, para as providências que se fizerem necessárias.

**15.0. DAS SANÇÕES ADMINISTRATIVAS**

**15.1.** A recusa injusta da licitante vencedora em efetivar os serviços ora licitados no prazo estipulado neste instrumento, caracteriza descumprimento da obrigação assumida, sujeitando-a a suspensão de participar em licitação e de contratar com a CASAL, durante 02 (dois) anos;

**15.2.** Fica sujeita a pena de detenção de 02 (dois) a 04 (quatro) anos e multa, a licitante que frustrar ou fraudar, mediante ajuste, combinação ou qualquer outro expediente, o caráter competitivo do



**ESTADO DE ALAGOAS**  
**COMPANHIA DE SANEAMENTO DE ALAGOAS**

procedimento licitatório, com o intuito de obter, para si ou para outrem, vantagem decorrente da adjudicação do objeto da licitação.

**15.3.** A Administração poderá, garantida a prévia defesa e o contraditório, no prazo de 05 (cinco) dias úteis, aplicar as seguintes sanções:

a) ADVERTÊNCIA, por escrito, pela inexecução parcial do contrato, pelo cumprimento irregular das cláusulas contratuais, pela paralisação da prestação dos serviços;

b) MULTA de 2% (dois por cento) sobre o valor da fatura mensal, limitada, por sua vez de incidência, a 10% (dez por cento) do valor global do contrato;

c) IMPEDIMENTO DE CONTRATAR com a Administração, por prazo não superior a 02 (dois) anos;

**15.4.** Na hipótese de a preponente incorrer em multa, esta deverá ser paga dentro do prazo máximo de 15 (quinze) dias a contar do recebimento da notificação ou do não acolhimento da defesa, sob pena de a CASAL descontar o respectivo valor nos pagamentos vincendo.

**16.0. DAS DISPOSIÇÕES FINAIS**

**16.1.** Todas as obrigações a serem ajustadas pelas partes e suas respectivas penalidades estão previstas na minuta de contrato, Anexo deste Edital.

**16.2.** As licitantes ficam cientes de que é reservado à Administração o direito de apresentar redução ou acréscimo, no volume dos quantitativos de fornecimento, até o limite previsto na Lei n.º 8.666/93, sem que caiba à licitante vencedora o direito a qualquer reclamação.

**16.3.** As normas disciplinadoras da licitação serão sempre interpretadas em favor da ampliação da disputa entre interessados, desde que não comprometam o interesse da Administração, a finalidade e a segurança da contratação.

**16.4.** O Edital, assim como o Projeto Básico, estará disponível no site da CASAL [www.casal.al.gov.br](http://www.casal.al.gov.br) e na sala da Comissão Permanente de Licitação – CPL da CASAL, situada na Rua Barão de Atalaia, n.º 200, Centro, nesta Capital, no horário das 08:00 às 11:00 horas e de 14:00 às 17:00 horas.

**16.5.** A eventual tolerância a qualquer infração ao disposto neste instrumento não implicará aceitação, novação ou precedente.

**16.6.** Na contagem dos prazos estabelecidos para este procedimento licitatório, excluir-se-á o dia do início e incluir-se-á o do vencimento, só se iniciando e vencendo os prazos em dia de expediente na CASAL e considerar-se-ão os dias consecutivos, exceto quando explicitamente disposto em contrário.

**16.7.** A presente licitação, no interesse da Administração, poderá ser adiada, revogada ou anulada, sempre em despacho fundamentado, nos termos da lei.

**16.8.** Os casos omissos ou situações não explicitadas serão decididas pelas partes, segundo as disposições contidas na Lei nº 8666/1993, suas alterações e demais regulamentos e normas administrativas federais e estaduais, que fazem parte integrante deste contrato, independentemente de transcrição.

**16.9.** As licitantes poderão colher informações adicionais eventualmente necessárias sobre o certame, junto à Comissão Permanente de Licitação – CPL da CASAL, situada na Rua Barão de Atalaia, n.º 200, Centro, nesta Capital, no horário das 08:00 às 11:00 horas e de 14:00 às 17:00 horas, ou através do e-mail [cpl@casal.al.gov.br](mailto:cpl@casal.al.gov.br)

**16.10.** Ao receber o Edital a licitante deverá declarar o endereço em que recebe notificações, e-mail, obrigando-se a comunicar qualquer mudança posterior, sob pena de reputar-se válida a notificação encaminhada ao endereço e/ou fax fornecido.

**16.11.** A participação nesta licitação implica no total conhecimento e na plena aceitação dos termos e condições neste edital e seus anexos, bem como as normas administrativas vigentes.

**16.12.** O contratado tem a obrigação de manter, durante toda a execução do contrato, todas as condições de habilitação exigidas na licitação.



**ESTADO DE ALAGOAS**  
**COMPANHIA DE SANEAMENTO DE ALAGOAS**

**17.0. DAS PARTES INTEGRANTES DO EDITAL**

São partes integrantes deste Edital:

**ANEXO I** – PROJETO BÁSICO;

**ANEXO II** – PLANILHA DE CUSTOS e CRONOGRAMA FÍSICO FINANCEIRO;

**ANEXO III** – MODELOS DE DECLARAÇÕES DE HABILITAÇÃO;

**ANEXO IV** – MINUTA DE CONTRATO.

Maceió (AL), 08 de janeiro de 2018.

ADELY ROBERTA MEIRELES DE OLIVEIRA  
CPL/CASAL

VISTO:  
OSMAR LISBOA  
VICE PRESIDENTE DE ENGENHARIA - CASAL



Casal  
Companhia de Saneamento de Alagoas



ESTADO DE ALAGOAS  
COMPANHIA DE SANEAMENTO DE ALAGOAS  
TOMADA DE PREÇOS Nº 03/2018 – CASAL

**ANEXO I**

**GERÊNCIA DE PROJETOS E CUSTOS – GEPRO  
SUPERVISÃO DE ANÁLISE E ELABORAÇÃO DE PROJETOS – SUPAEP**

**PROJETO BÁSICO**

**EXTENSÃO DE REDE COLETORA DE ESGOTO NA RUA EMANUEL PEDRO DE  
FARIAS COSTA, CENTRO, MACEIÓ - AL**

**Casal**

Companhia de Saneamento de Alagoas


MACEIÓ – 2017



ESTADO DE ALAGOAS  
COMPANHIA DE SANEAMENTO DE ALAGOAS

## 1 OBJETO

Contratação de empresa especializada de engenharia para executar serviço de rede coletora de esgoto da Rua Emanuel Pedro de Farias, bairro Centro do município de Maceió-AL.

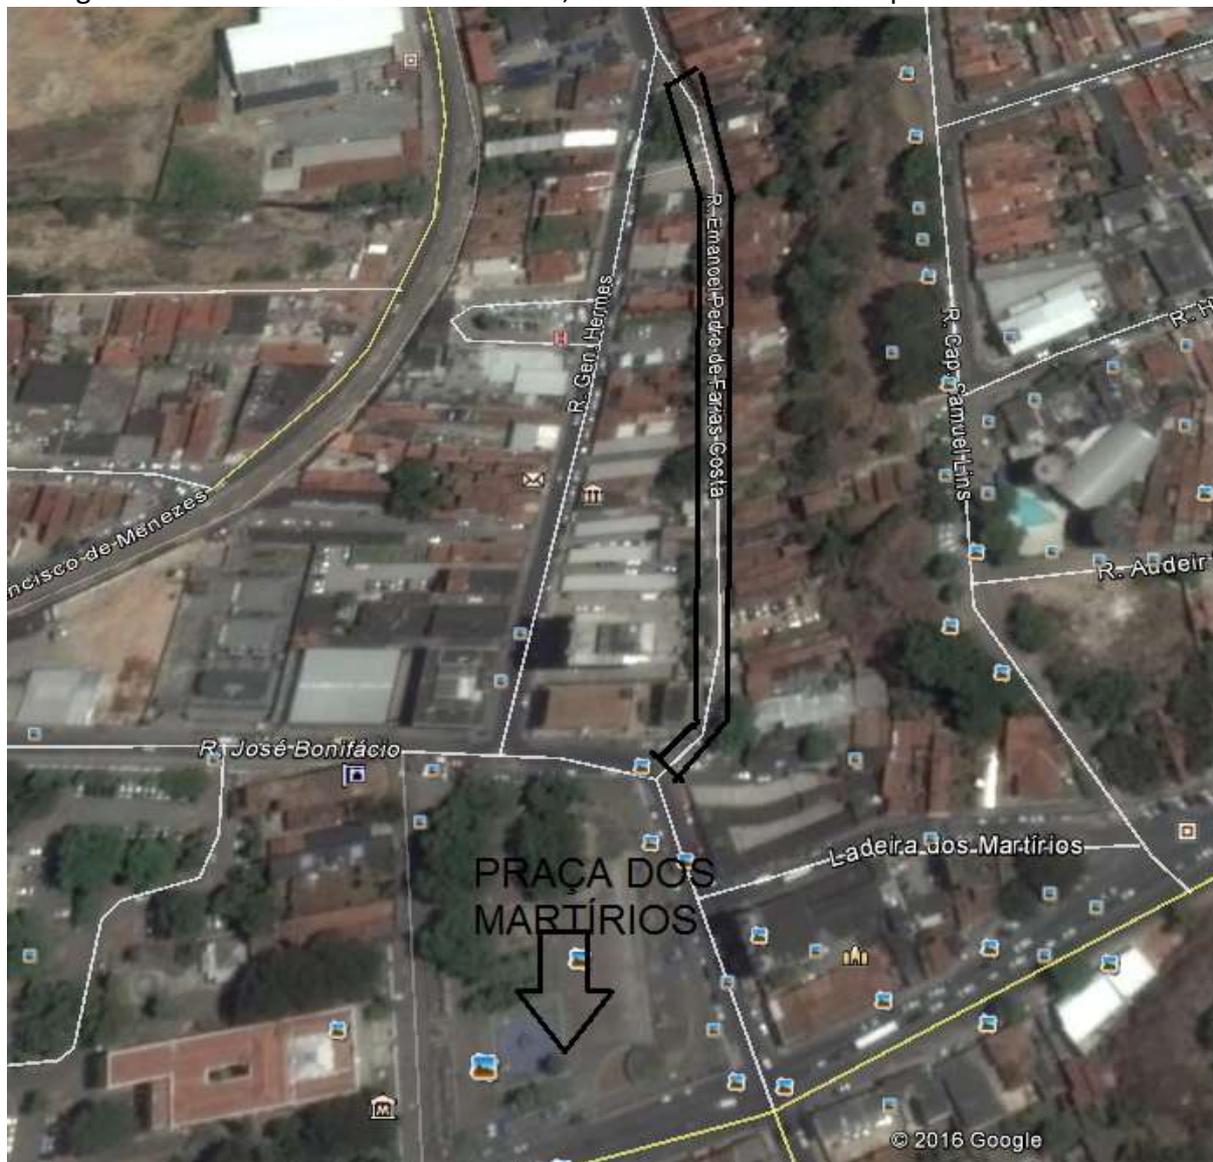

## 2 JUSTIFICATIVA

Necessidade de implantação de rede coletora de esgoto que atenda as residências da Rua Emanuel Pedro de Farias, no Centro de Maceió, melhorando a qualidade de vida dos moradores, tendo em vista que a falta de rede coletora de esgoto é decisivo para o aparecimento de infecções e doenças, que acontece de forma endêmica.

## 3 SERVIÇOS PROPOSTOS

Todos os serviços deverão ser executados dentro das normas e padrões da construção civil, com acompanhamento de profissional habilitado pelo Conselho Regional de Engenharia e Agronomia – CREA.

Para que sejam atendidas as solicitações supracitadas são propostos alguns serviços especializados de engenharia. A planilha abaixo apresenta a descrição sucinta dos serviços.



**ESTADO DE ALAGOAS**  
**COMPANHIA DE SANEAMENTO DE ALAGOAS**

Todos os serviços deverão ser executados dentro das normas e padrões da construção civil, com acompanhamento de profissional habilitado pelo Conselho Regional de Engenharia e Agronomia – CREA.

<b>SERVIÇOS</b>		<b>UNID.</b>	<b>QNT</b>
<b>1</b>	<b>Instalação de Obra</b>		
1.1	Mobilização de obra	%	5,00
1.2	Levantamento planialtimétrico - 281,10 metros	und	1,00
1.3	Projeto Executivo de Esgotamento Sanitário, Extensão de rede coletora de esgoto - $Q_{m\acute{a}x} = 0,767$	m <sup>2</sup>	1493,33
<b>2</b>	<b>Serviços</b>		
2.1	Locação de eixo para rede coletora de esgoto	m	281,10
2.2	Demolição de pavimento em paralelo	m <sup>2</sup>	126,50
2.3	Escavação Mecanizada de valas até 1,5m	m <sup>3</sup>	151,79
2.4	Colchão de areia	m <sup>3</sup>	12,65
2.5	Carga, transporte e descarga Tubos de PVC OCRE DN 150mm	m	281,10
2.6	Assentamentos de Tubos de PVC OCRE DN 150mm	m	281,10
2.7	Limpeza, desinfecção e teste de rede coletora	m	281,10
2.8	Cadastro de rede	m	281,10
2.9	Reaterro de valas compactado mecanicamente	m <sup>3</sup>	134,18
2.10	Reposição de pavimento em paralelo	m <sup>2</sup>	182,72
2.11	Execução de Bota-Fora de entulho até 10km	m <sup>3</sup>	17,62
2.12	Sinalização sem iluminação	m	562,20
<b>3</b>	<b>Materiais</b>		
3.1	Ligações de esgoto, com caixa de inspeção	und	46,00
3.2	Interligação em poço de visita	und	2,00
3.3	Tubos de PVC OCRE DN 150mm	m	281,10
3.4	Confecção de PI prof 1,00 a 2,00	und	5,00

#### **4 ESPECIFICAÇÕES TÉCNICAS**

O conjunto das especificações à seguir procura contemplar todas as situações que devem ocorrer quando da execução dos serviços. Caso surjam condições muito específicas não abordadas deve-se, preferencialmente, seguir as recomendações estabelecidas pela Legislação Brasileira, ou ainda, as próprias da CONCESSIONÁRIA.

##### **4.1. SERVIÇOS**

###### **4.1.1. Locação de Eixo para Rede**

A locação das obras será de inteira responsabilidade da Contratada, que deverá executá-la de acordo com o projeto, admitindo-se, no entanto, alguma flexibilidade na escolha da posição final. Somente a Fiscalização poderá aprovar ou não qualquer modificação proposta pela Contratada.



**ESTADO DE ALAGOAS**  
**COMPANHIA DE SANEAMENTO DE ALAGOAS**

Todo e qualquer engano de cota e/ou alinhamento será de inteira responsabilidade da Contratada, ficando a mesma na obrigação de executar as devidas correções, mesmo que para isso sejam necessárias demolições de serviços já concluídos.

**4.1.2. Escavações e Reaterros**

Serão executadas escavações mecanizadas de valas com largura escavada equivalente ao diâmetro do tubo acrescido de 30cm, considerando como largura mínima 40cm. As profundidades devem garantir um recobrimento mínimo de 0,90 m (noventa centímetros) acima da geratriz superior da tubulação. As valas para receber as tubulações serão escavadas segundo a linha do eixo, devendo ser respeitada o alinhamento e as cotas indicadas no projeto.

Antes de iniciar a escavação, deverá ser realizada pesquisa de interferência do local, para que não sejam danificados quaisquer tubos, caixas, cabos, postes etc., que estejam na zona atingida pela escavação ou em área próxima à mesma.

Os materiais provenientes das escavações e que se prestarem ao reaterro deverão ser colocados ao lado das cavas, a uma distância considerável de suas bordas. Os reaterros deverão ser executados em camadas de 20cm. Após o serviço, toda a área afetada deverá ser limpa e varrida, removendo-se todos os detritos originados pelo serviço.

**4.1.3. Transporte e Armazenamento de Tubos**

Em todas as fases do transporte, inclusive manuseio e empilhamento, devem ser tomados todas as providências para evitar choques que afetem a integridade dos materiais, e atritos que, causando ranhuras, comprometam os tubos em sua estanqueidade.

**4.1.4. Assentamento dos Tubos**

Antes do assentamento deve-se verificar cuidadosamente o estado dos tubos, assim como seu interior, para a retirada dos corpos estranhos.

Apoio direto, sobre uma camada de solo (colchão de areia) não compactado, com espessura mínima de 10 cm.

A cada interrupção dos trabalhos, a extremidade da tubulação já colocada deve ser fechada com um tampão, para evitar a entrada de animais ou introdução de corpos estranhos.

Antes da execução das juntas, deve-se verificar a ponta, a bolsa e se os anéis estão limpos e secos.

Deverão ser rigorosamente seguidas às recomendações do fabricante dos tubos e conexões, referente ao assentamento destes, bem como as Normas Brasileiras pertinentes ao assunto.

**4.1.5. Demolições e Reposições de Pavimento**

Serão executadas demolições de pavimentação em paralelepípedo para o assentamento de tubulações de esgoto. A demolição será feita manualmente com ferramentas e maquinário específicos para este tipo de serviço. Ao final de todos os serviços, toda a área demolida será repostada.

**4.1.6. Execução de Sinalização de Obras com e sem Iluminação**

Em todo o perímetro dos serviços, será executada a sinalização da obra com: Cerca para isolamento de área através de rede de sinalização de polietileno de alta densidade; Cones delimitadores de tráfego refletivos; e placas indicativas, com instalações de iluminação (quando o serviço acontecer em vias de tráfego de veículos).



**ESTADO DE ALAGOAS**  
**COMPANHIA DE SANEAMENTO DE ALAGOAS**

Qualquer acidente ou problema decorrente de falta de sinalização adequada será de inteira responsabilidade da CONTRATADA, que arcará com todos e quaisquer ônus devido.

**4.1.7. Execução de Bota-Fora**

Os resíduos gerados pelas demolições serão carregados em caminhão coletor de entulhos para disposição final. O solo escavado será carregado em caminhão tipo caçamba, com capacidade aproximada de 6m<sup>3</sup> e transportado até local de despejo numa raio de distância inferior a 10km.

**4.1.8. Cadastro e Teste de Rede**

Será feito um memorial executivo da rede através de um cadastro (*as built*) de todos os trechos. Ao final, o fluxo da rede será testado com injeção de água, até as saídas nos poços de visita existentes.

**4.1.9. Equipamentos de Proteção Individual**

Concerne à Contratada o fornecimento de Equipamentos de Proteção Individual (EPI's) a todo seu quadro de pessoal de acordo com o exigido pelas normas técnicas - a depender do serviço a ser executado.

**4.1.10. Confeção de Poços de Visita**

Os poços de visita serão construídos com laje de fundo e tampa em concreto armado, paredes em alvenaria de tijolos maciços, com espessura de 20 cm, dimensões internas de 1,50x1,50m, reforçadas com 05 (cinco) colunas em concreto armado, revestidas internamente com aditivo impermeabilizante e externamente com chapisco e reboco simples, com tampão de acesso em concreto pré-moldado com 60 cm de diâmetro.

**4.2. MEMORIAL DE CÁLCULO**

<b>Locação de eixo</b>	
Formula	= comprimento da rede
Aplicação	= 281,10
<b>Escavação mecanizada</b>	
Formula	= comprimento da rede * largura da vala * (profundidade da vala + colchão de areia)
Aplicação	= 281,10 * 0,45 * (1,05 + 0,10)
<b>Limpeza, desinfecção e teste de rede coletora</b>	
Formula	= comprimento da rede
Aplicação	= 281,10
<b>Assentamento de tubo</b>	
Formula	= comprimento da rede
Aplicação	= 281,10
<b>Carga, transporte e descarga</b>	
Formula	= comprimento da rede
Aplicação	= 281,10
<b>Demolição de pavimento</b>	
Formula	= largura da vala * comprimento da rede
Aplicação	= 0,45 * 281,10



ESTADO DE ALAGOAS  
COMPANHIA DE SANEAMENTO DE ALAGOAS

<b>Reposição de pavimento</b>	
Formula	$= (\text{largura da vala} + 0,20\text{m}) * \text{comprimento da rede}$
Aplicação	$= 0,65 * 281,10$
<b>Colchão de areia</b>	
Formula	$= \text{comprimento da rede} * \text{largura da vala} * \text{altura do colchão}$
Aplicação	$= 281,10 * 0,45 * 0,10$
<b>Cadastro de rede</b>	
Formula	$= \text{comprimento da rede}$
Aplicação	$= 281,10$
<b>Execução de bota-fora</b>	
Formula	$= \frac{\pi D^2}{4} * \text{comprimento da rede} + (\text{volume anterior ao colchão de areia})$
<b>Reaterro de valas</b>	
Formula	$= \text{volume de escavação} - \text{bota fora}$
<b>Sinalização sem iluminação</b>	
Formula	$= 2 * \text{comprimento da rede}$
Aplicação	$= 2 * 281,10$

## 5 GESTOR E FISCAL

A gestão do contrato será exercida pela funcionária Maria de Fátima Acioly de Castro, Gerente da Unidade de Negócios de Jaraguá, mat. 1494, denominada GESTOR. Telefone: (82) 3315-1484 Email: [fatima.acioly@casal.al.gov.br](mailto:fatima.acioly@casal.al.gov.br).

A fiscalização do contrato será exercida pelo funcionário Cid Carlos Leite da Silva, mat. 1533, Coordenador técnico da Unidade de Negócio Jaraguá, denominado FISCAL. Telefone: (82) 3315-3165. Email: [cid.carlos@casal.al.gov.br](mailto:cid.carlos@casal.al.gov.br).

## 6 ESTIMATIVA DE CUSTOS

Em anexo apresenta-se uma planilha orçamentária contendo a relação de serviços e materiais necessários à execução dos serviços.

## 7 PRAZO DE EXECUÇÃO

O prazo de execução do Contrato é de 60 (sessenta) dias contados a partir da assinatura da Ordem de Serviço emitida pela CASAL.

## 8 PRAZO DE VIGÊNCIA

O prazo de vigência do Contrato é de 90 (noventa) dias contados a partir da assinatura da Ordem de Serviço emitida pela CASAL.

## 9 GARANTIA

A Ordem de Serviço para dar início aos trabalhos ora contratados, só será assinada após entrega, por parte do licitante contratado, de Garantia no valor que corresponda a 5% (cinco por cento) do valor do contrato.

A Contratada poderá optar por uma das seguintes modalidades de Garantia, nos termos do



**ESTADO DE ALAGOAS**  
**COMPANHIA DE SANEAMENTO DE ALAGOAS**

artigo 56 da Lei nº 8.666/1993:

- a. Dinheiro
- b. Seguro-garantia;
- c. Fiança bancária.

Na hipótese de prorrogação do contrato, a garantia deve ser atualizada para o valor do contrato.

A garantia será devolvida ao final do contrato e sendo que a garantia em dinheiro, esta será corrigida pela TR.

## **10 ACRESCIMO**

---

O Contrato pode ter acréscimos ou supressões até 25% (vinte e cinco por cento) do valor inicial atualizado do Contrato §1º do art. 65 da Lei nº 8.666/93.

## **11 PRORROGAÇÃO**

---

O Contrato poderá ser prorrogado até que se conclua os serviços ora contratados.

## **12 FORMA DE PAGAMENTO**

---

O pagamento será procedido após apresentação da Nota Fiscal Fatura protocolada e devidamente conferida e atestada pelo gestor do Contrato, contando-se o prazo de 30 (trinta) dias a partir do seu lançamento no sistema de controle de pagamento da CASAL.

**PARÁGRAFO PRIMEIRO:** A CONTRATADA quando do faturamento, deverá apresentar ao gestor do contrato, os seguintes documentos, com data de validade atualizada:

- Certidão Negativa de Débito do INSS;
- Certidão Negativa de Débito do FGTS;
- Certidão Negativa atualizada de Débito junto a Fazenda Federal, Estadual e Municipal;
- Certidão Negativa de Débitos Trabalhistas – CNDT.

**PARÁGRAFO SEGUNDO:** A não apresentação dos documentos acima elencados ao gestor do contrato no prazo de 30 (trinta) dias, ensejará a rescisão deste contrato.

**PARÁGRAFO TERCEIRO:** Nenhum pagamento será feito sem que a CONTRATADA tenha recolhido o valor da multa eventualmente aplicada.

**PARÁGRAFO QUARTO:** A emissão antecipada do documento fiscal não implicará adiantamento para pagamento da obrigação. Havendo erro na Nota Fiscal a mesma será devolvida à CONTRATADA.

**PARÁGRAFO QUINTO:** Qualquer irregularidade que impeça a liquidação da despesa será comunicada à contratada, ficando o pagamento pendente até que se providenciem as medidas saneadoras, não acarretando ônus para a CASAL.

**PARÁGRAFO SEXTO:** Os pagamentos serão efetuados através de depósito bancário em conta corrente da CONTRATADA: Banco.....Agência ..... C/C.....

**PARÁGRAFO SÉTIMO:** No caso de pagamento não efetuado no prazo estabelecido, o valor em atraso será corrigido pelo IPCA, desde o inadimplemento até a data do efetivo pagamento.



**ESTADO DE ALAGOAS**  
**COMPANHIA DE SANEAMENTO DE ALAGOAS**

### **13 OBRIGAÇÕES DAS LICITANTES**

---

**a. Habilitação Profissional**

O licitante deverá apresentar relação do pessoal técnico especializado para execução dos serviços ora licitados, com suas respectivas qualificações, e fica ciente que os profissionais indicados para fins de comprovação da capacidade técnico-operacional deverão participar do serviço objeto da licitação, admitindo-se sua substituição por profissionais de experiência equivalente ou superior, desde que aprovada pela CASAL.

A licitante, quando apresentar acervo técnico de seu responsável técnico, deve comprovar que o mesmo faz parte de seu quadro de empregados, mediante apresentação de cópia autenticada do contrato de trabalho ou carteira profissional ou da ficha de registro de empregados que demonstrem a identificação profissional, onde conste o nome do profissional com a chancela do órgão competente ou registro emitido pelo CREA. Quando se tratar de dirigente ou sócio da empresa licitante, certidão do CREA, devidamente atualizada. O acervo técnico do responsável técnico será, obrigatoriamente, comprovado pela respectiva CAT emitida pelo CREA e cópia do(s) contrato(s) que deram causa ao(s) respectivos atestados. São consideradas inabilitadas, as empresas cujos registros no cadastro da CASAL estejam suspensos ou cancelados por qualquer razão.

**b. Capacidade Técnica**

Para participar desta Licitação, os interessados deverão comprovar a Capacidade Operacional da Empresa para o desempenho dos serviços objeto deste Projeto Básico, através da apresentação de atestado(s) técnico, do seu responsável técnico, emitido(s) por pessoas jurídicas de direito público ou privado, acompanhados das respectivas Certidões de Acervo Técnico – CAT expedidas pelo CREA e cópia do(s) contrato(s) que deram causa ao(s) respectivos atestados, além das exigências pertinentes da área de licitação, a apresentação de atestado técnico relevante dos seguintes itens:

- **Execução de Rede Coletora de Esgoto – 200 metros**

Os atestados técnicos podem ser somados para atingir o quantitativo dos serviços relevantes.

**c. VISITA PRÉVIA**

Os licitantes devem conhecer previamente os sistemas onde serão executados os serviços objetos desta licitação, visitando o local de realização dos serviços, havendo dúvida, contatar o autor do projeto.

Os licitantes devem apresentar declaração formal, de que tem conhecimento pleno das condições e peculiaridade do local, conferência e constatação de todos os detalhes e características técnicas dos serviços, para o cumprimento das obrigações do objeto a ser licitado, sob pena de inabilitação.

### **14 OBRIGAÇÕES DA CONTRATADA**

---

**a. Condições gerais**

A Contratada tem a obrigação de manter durante toda a execução do Contrato as mesmas condições de compatibilidade de habilitação e qualificação exigidas na licitação e por ele assumidas.

Não transferir a outrem, no todo ou em parte, o presente contrato, sem prévia e expressa anuência do CONTRATANTE.



**ESTADO DE ALAGOAS**  
**COMPANHIA DE SANEAMENTO DE ALAGOAS**

Substituir o material/equipamento fornecido e/ou refazer o serviço em desacordo com as características e especificações exigidas, sem ônus para a CONTRATANTE.

Sujeitar-se a fiscalização por parte da CONTRATANTE, prestando todos os esclarecimentos necessários, atendendo as reclamações formuladas e cumprindo todas as orientações, do mesmo, visando o fiel desempenho das atividades.

A CONTRATADA estará obrigada a satisfazer aos requisitos e atender a todas as exigências e condições a seguir estabelecidas no edital, bem como todos os requisitos constantes no presente projeto básico e executivo.

A CONTRATADA deverá apresentar ao gestor do contrato, no prazo de 15 dias após a assinatura do contrato, a Anotação de Responsabilidade Técnica - ART referente ao serviço que será executado, contendo na mesma todos os dados referentes ao contrato.

A CONTRATADA deverá apresentar ao gestor do contrato a Licença Ambiental e registro da obra no município no prazo de 30 (trinta) dias após a assinatura do contrato.

Todos os estudos necessários para a obtenção das licenças são de responsabilidade da CONTRATADA.

**b. Modificações**

Toda e qualquer modificação introduzida nos projetos, detalhes, especificações, inclusive acréscimos, somente serão admitidos com expressa autorização da FISCALIZAÇÃO, e prévio conhecimento do autor do Projeto Técnico de Engenharia.

**c. Divergências**

Em qualquer caso de discrepância nos números, cotas, desenhos ou especificações, o assunto deverá imediatamente ser submetido ao(s) Autor(es) do(s) Projeto(s), ouvida, anteriormente, a FISCALIZAÇÃO.

**d. Danos e Avarias**

É de inteira responsabilidade da CONTRATADA reparar quaisquer danos e / ou avarias em decorrência da execução da obra, causados a serviços já realizados na própria obra bem como terrenos e/ou prédios vizinhos e /ou terceiros, e/ou a veículos.

A CONTRATADA envidará todos os esforços no sentido de não perturbar a vizinhança com poeiras, odores ou ruídos excessivos, principalmente em função das características dos diversos edifícios hospitalares próximos à construção.

**e. Obrigações Legais**

Todas as obrigações ou encargos previstos na Legislação Trabalhista e da Previdência Social deverão ser providenciados e pagos pela CONTRATADA, incluindo licenças, taxas, impostas, seguras etc. Igualmente, os registros no CREA-AL e na Prefeitura Municipal, e/ou quaisquer outros órgãos do Estado, Município, ou quaisquer outros que se fizerem necessários à normalização da construção, serão obrigação da CONTRATADA.

**f. Sanções**

Em caso de não estarem os trabalhos sendo conduzidos perfeitamente de acordo com este documento, com os desenhos, detalhes, especificações e instruções fornecidas pela FISCALIZAÇÃO, ou, de modo geral com as regras da arte e técnica de construir, poderá, além das sanções previstas no CONTRATO, solicitar a demolição e reconstrução total ou parcial dos trabalhos defeituosos o que será realizado às expensas da CONTRATADA.



**ESTADO DE ALAGOAS**  
**COMPANHIA DE SANEAMENTO DE ALAGOAS**

**g. Cadastro de Obra**

Após a conclusão da obra a CONTRATADA deverá fornecer o respectivo cadastro técnico, retratando, fielmente, como foi construída a obra, seguindo padrão de cadastro técnico da CASAL. O cadastro de todas as unidades da obra, inclusive a rede coletora de esgoto e/ou rede de distribuição de água deverá ser georeferenciado utilizando coordenadas UTM (Universal Transversa de Mercator) e entregue em três vias no formato DXF impressa e em CD-ROM.

As desenhos técnicos serão elaboradas na escala de 1:2000 (um para dois mil). Poderá no caso de pequenas redes, comunidades, loteamentos, conjuntos habitacionais, etc, serem desenhadas na escala 1:1000 (um para mil) ou 1:500 (um para quinhentos) a depender da magnitude da área, indicando-se as unidades do sistema, trechos projetados, a remanejar e a manter, com seus diâmetros, comprimentos e materiais, número dos nós, denominação das vias públicas, etc.; Os desenhos técnicos devem ter no máximo o formato A-1 (594 x 841) mm, obedecendo sempre as dimensões prescritas pela Associação Brasileira de Normas Técnica-ABNT.

**h. Entrega de Obra**

O recebimento provisório e definitivo da Obra será realizado conforme norma de recebimento de obras e serviços de engenharia, RD 001/2016 de 19/01/2016, atendendo também ao que prescreve o art. 73 da lei nº 8.666/93.

As obras e serviços de engenharia serão recebidos provisoriamente, pelo responsável por seu acompanhamento e fiscalização, mediante Relatório Final da Obra (Anexo III da Resolução de Diretoria nº 001/2016 de 19/01/2016), assinado pelas partes em até 15 (quinze) dias da comunicação escrita do contratado, conforme alínea a, do inciso primeiro do art.73 da Lei 8.666/93.

As obras e serviços de engenharia serão recebidos definitivamente, pela Comissão de Recebimento de Obras e Serviços de Saneamento - CROSS, até o prazo máximo de observação ou vistoria de 90 (noventa) dias, salvo em casos excepcionais devidamente justificados, conforme § 3º do art. 73 da Lei 8.666/93; Mediante elaboração do Relatório Técnico para o Recebimento de Obra/Serviço para Operacionalização dos Sistemas (Anexo II da Resolução de Diretoria nº 001/2016 de 19/01/2016).

Deverão ser observados os requisitos e critérios para o recebimento dos sistemas pela CASAL (período de operação compartilhada), onde para sistemas de abastecimento de água o período será de 90 (noventa) dias. Este período poderá ser excepcionalmente prorrogado desde que devidamente justificado.

Para o recebimento da obra deverão ser adotados os seguintes procedimentos:

- a. Solicitar o Recebimento do Sistema;
- b. Tomar ciência da documentação necessária ao Recebimento do Sistema (Anexo IV da Resolução de Diretoria nº 001/2016 de 19/01/2016);
- c. Providenciar a complementação/correção da documentação, se for o caso, e conforme orientação da SUNECS/SUNEI;
- d. Obedecer à todas as cláusulas do Termo de Compromisso de Operação Compartilhada (Anexo VI da Resolução de Diretoria nº 001/2016 de 19/01/2016);
- e. Emitir Termo de Entrega do Sistema para a CASAL.



**ESTADO DE ALAGOAS**  
**COMPANHIA DE SANEAMENTO DE ALAGOAS**

## **15 OBRIGAÇÕES DA CONTRATANTE**

---

Fornecer à Contratada os Procedimentos, Normas, Padrões e Especificações necessários à correta execução dos serviços.

Fornecer os desenhos técnicos em meio digital (CD) através da Comissão Permanente de Licitação – CPL, mediante solicitação da licitante e critérios determinados pela mesma comissão.

Esclarecer toda e qualquer dúvida com referência à execução dos serviços, de imediato, se possível, quando solicitado verbalmente, ou no prazo máximo de 03 (três) dias úteis, quando oficializado por escrito.

Comunicar à Contratada, com antecedência de 72 (setenta e duas) horas, para os devidos ajustes, qualquer alteração desde que esta não implique em aumento de custos para a Contratada.

Intervir junto a outros órgãos, a fim de agilizar as autoridades dos serviços, caso estas sejam necessárias.

Emitir o Boletim de Medição dos serviços executados mensalmente, efetuando o pagamento dos mesmos até o 30º (trigésimo) dia útil subsequente à conformação das Notas Fiscais.

Abrir o “Livro de Ocorrências” e registrar todos os fatos relevantes acontecidos durante a vigência do contrato, principalmente aqueles que prejudiquem direta ou indiretamente a qualidade e a efetividade dos serviços.

## **16 DA GESTÃO**

---

Conforme preconiza o artigo 66 da Lei 8.666/93, o contrato deverá ser executado fielmente pelas partes, de acordo com as cláusulas estabelecidas e as normas constantes da citada lei, respondendo cada qual pelas consequências de sua inexecução total ou parcial. Adiante, estão relacionadas as atribuições do gestor de contrato:

- Controlar o prazo de vigência do instrumento contratual sob sua responsabilidade, e encaminhar a solicitação de prorrogação;
- Verificar se a entrega de materiais, execução de obras ou a prestação de serviços será cumprida integral ou parceladamente;
- Anotar em formulário próprio todas as ocorrências relacionadas com a execução do contrato, determinando o que for necessário à regularização das faltas ou defeitos observados;
- Atestar as notas fiscais encaminhadas à unidade competente para pagamento;
- Comunicar à unidade competente, formalmente, irregularidades cometidas passíveis de penalidade, após os contatos prévios com a contratada;
- Solicitar à unidade competente esclarecimentos de dúvidas relativas ao contrato sob sua responsabilidade;
- Acompanhar o cumprimento, pela contratada, do cronograma físico-financeiro;
- Estabelecer prazo para correção de eventuais pendências na execução do contrato e informar à autoridade competente ocorrências que possam gerar dificuldades à conclusão da obra ou em relação a terceiros;
- Encaminhar à autoridade competente eventuais pedidos de modificações no cronograma físico-financeiro, substituições de materiais e equipamentos, formulados pela contratada.



**ESTADO DE ALAGOAS**  
**COMPANHIA DE SANEAMENTO DE ALAGOAS**

## **17 DA FISCALIZAÇÃO**

---

O serviço será fiscalizado por intermédio de engenheiro(s) ou profissional habilitado designado(s) e respectivos auxiliares, elementos esses doravante indicados pelo nome FISCALIZAÇÃO.

O fiscal possui funções específicas para melhor desenvolver seu trabalho sendo necessário atender aos seguintes requisitos mínimos:

- Ter conhecimento prévio de sua competência e atuação (art. 67 da Lei 8.666/93) de modo que seja responsável pela execução de atividades e/ou pela vigilância e garantia da regularidade e adequação dos serviços;
- O fiscal deverá possuir em suas mãos a cópia de todo o processo licitatório, principalmente do projeto básico e do projeto executivo, a partir de onde poderá vigiar/sindicar/atestar toda a atividade exercida;
- Ter pleno conhecimento dos termos contratuais que irá fiscalizar, principalmente de suas cláusulas, assim como das condições constantes do edital e seus anexos para permitir ao fiscal concluir que, durante a execução, o objeto está sendo executado conforme o contratado, ou então, para poder exigir essa correta execução;
- Conhecer e reunir-se com o preposto da CONTRATADA (arts. 38 e 109 da Lei 8.666/93) com a finalidade de definir e estabelecer as estratégias da execução do objeto, bem como traçar metas de controle, fiscalização e acompanhamento do contrato;
- Exigir da CONTRATADA o fiel cumprimento de todas as condições contratuais assumidas, constantes das cláusulas e demais condições do Edital da Licitação e seus anexos, planilhas, cronogramas etc;
- Comunicar à Administração a necessidade de alterações do quantitativo do objeto ou modificação da forma de sua execução, em razão do fato superveniente ou de outro qualquer, que possa comprometer a aderência contratual e seu efetivo resultado;
- Recusar serviço ou fornecimento irregular, não aceitando material ou serviço diverso daquele que se encontra especificado no edital e seus anexos;
- Comunicar por escrito qualquer falta cometida pela CONTRATADA.

Serão realizadas fiscalizações diárias por técnicos da CASAL visando acompanhar os serviços a serem executados pela CONTRATADA e observar se as atividades estão sendo desempenhadas de modo satisfatório.

A fiscalização exercerá rigoroso controle em relação à quantidade, particularidade e qualidade na execução dos serviços, aplicando as penalidades previstas, quando não atendidas as respectivas disposições contratuais.

Os serviços executados e não aprovados pela fiscalização deverão obrigatoriamente ser refeitos sem qualquer ônus para a CASAL.

Todas as ordens dadas pela FISCALIZAÇÃO ao(s) engenheiro(s) condutor(es) da Supervisão do serviço serão consideradas como se fossem dirigidas a CONTRATADA; de mesmo modo, todo e qualquer ato efetuado ou disposição tomada pelo(s) referido(s) engenheiro(s), ou ainda omissões de responsabilidade do(s) mesmo(s), serão consideradas para todo e qualquer efeito como tendo sido da CONTRATADA.

Ficam reservados a FISCALIZAÇÃO o direito e a autoridade para resolver todo e qualquer caso singular, duvidoso, omissivo, não previsto no Contrato, nas Especificações, no Projeto Básico,



**ESTADO DE ALAGOAS**  
**COMPANHIA DE SANEAMENTO DE ALAGOAS**

no Projeto Executivo e em tudo o mais que de qualquer forma se relacione ou venha a se relacionar, direta ou indiretamente, com a obra em questão e seus complementos.

A FISCALIZAÇÃO terá plena autoridade para suspender, por meios amigáveis ou não, os serviços, total ou parcialmente, sempre que julgar conveniente por motivo técnico, de segurança, disciplinar ou outros. Em todos os casos, os serviços só poderão ser reiniciados por outra ordem da FISCALIZAÇÃO.

## **18 PENALIDADES**

---

Pela inexecução total, parcial ou inadequada das obrigações assumidas pela CONTRATADA, poderão ser aplicadas as seguintes sanções, não cumulativas, assegurando o direito de defesa prévia por 05 (cinco) dias úteis.

- ADVERTÊNCIA, por escrito, pela inexecução parcial do contrato, pelo cumprimento irregular das cláusulas contratuais, pela paralisação da prestação dos serviços;
- MULTA de 2% (dois por cento) sobre o valor da fatura mensal, limitada, por sua vez de incidência, a 10% (dez por cento) do valor global do contrato;
- IMPEDIMENTO DE CONTRATAR com a Administração, por prazo não superior a 02 (dois) anos.

Na hipótese de a proponente incorrer em multa, esta deverá ser paga dentro do prazo máximo de 15 (quinze) dias a contar do recebimento da notificação ou do não acolhimento da defesa, sob pena de a CASAL descontar o respectivo valor nos pagamentos vincendo.

## **19 CONSIDERAÇÕES GERAIS**

---

As dúvidas, as omissões que por acaso venham a existir do decorrer do serviço e que não venham aqui ser elucidadas, deverão ser buscadas nas normas brasileiras específicas de serviços e/ou materiais. Em última instância prevalecerá a decisão que for tomada pela FISCALIZAÇÃO ou comissão de Fiscalização.

Os elementos básicos para execução do serviço sempre serão os preconizados no projeto. Qualquer alteração que possa vir existir, no mesmo, deverá sempre ser por escrito e com anuência da FISCALIZAÇÃO.

Qualquer alteração no projeto que não seja, autorizada pela FISCALIZAÇÃO, e que por acaso venham ser concretizada pela Contratada, não será aceita e deverá ser reconstruída a luz do projeto.

Após a conclusão total de cada etapa de serviço, as modificações e alterações que possam vir existir do projeto, deverão ser imediatamente atualizadas, não sendo permitido que as mesmas sejam postergadas para a conclusão total do serviço.

O serviço só será considerado como concluído após todas as modificações que venham existir no projeto, serem recadastradas e atualizadas. Essas atualizações serão de inteira responsabilidade da CONTRATADA e vistas pela FISCALIZAÇÃO, se aprovadas, conforme estabelecido no item 18.

Deve-se considerar como projeto, os desenhos, memoriais técnicos, especificações, ordens de serviço, instruções de serviço, ou qualquer documento emanado pela FISCALIZAÇÃO, que objetive a perfeita execução dos serviços.

Todos os materiais para execução do serviço deverão ser novos e de qualidade, de conformidade com o preconizado nas especificações, nos desenhos, e planilhas. Na falta, prevalecerão as normas e especificações dos fabricantes.

A mão de obra a ser utilizada no serviço, deverá ser especializada e de qualidade.



**ESTADO DE ALAGOAS**  
**COMPANHIA DE SANEAMENTO DE ALAGOAS**

Todas as normas de segurança do trabalho deverão ser utilizadas em todos os serviços durante todo decorrer do serviço.

Não se poderá alegar, em hipótese alguma, como justificativa ou defesa, por qualquer elemento da CONTRATADA, desconhecimento, incompreensão, dúvidas ou esquecimentos das cláusulas e condições destas Especificações e do Contrato, bem como de tudo o que estiver contido no Projeto Básico e Executivo, nas Normas, Especificação e Métodos da ABNT - Associação Brasileira de Normas Técnicas e da CASAL - Companhia de Saneamento de Alagoas.

A CONTRATADA deverá permanentemente ter e colocar a disposição da FISCALIZAÇÃO os meios necessários e aptos a permitir a medição dos serviços executados, bem como a inspeção das instalações de obra, dos materiais e dos equipamentos, independentemente das inspeções e medições para efeito de faturamento e, ainda, independentemente do estado da obra e do canteiro de trabalho.

A existência e a atuação da FISCALIZAÇÃO em nada diminuem a responsabilidade única, integral e exclusiva da CONTRATADA no que concerne aos serviços e suas implicações próximas ou remotas, sempre de conformidade com o Contrato, o Código Civil e demais leis ou regulamentos vigentes.

Deverá a CONTRATADA acatar de modo imediato às ordens da FISCALIZAÇÃO, dentro destas Especificações e do Contrato.

A CONTRATADA deverá permanentemente ter e colocar a disposição da FISCALIZAÇÃO os meios necessários e aptos a permitir a medição dos serviços executados/elaborados, bem como facilitar o acompanhamento/execução dos serviços.

A FISCALIZAÇÃO poderá exigir, a qualquer momento, de pleno direito, que sejam adotadas pela CONTRATADA, providências suplementares necessárias à segurança dos serviços e ao seu bom andamento.

Pela CONTRATADA a condução do serviço ficará a cargo de pelo menos um engenheiro registrado no CREA da Região. Deverá esse engenheiro ser auxiliado em cada frente de trabalho por um encarregado devidamente habilitado.

O(s) engenheiro(s) condutor(es) do serviço, cada um no seu âmbito respectivo, deverão estar sempre em condições de atender a FISCALIZAÇÃO e prestar-lhes todos os esclarecimentos e informações sobre o andamento dos serviços, a sua programação, as peculiaridades das diversas tarefas e tudo o mais que a FISCALIZAÇÃO reputar necessário ou útil e que só refira, diretamente, ao serviço e suas implicações.

O quadro do pessoal da CONTRATADA empregado no serviço deverá ser constituído de elementos competentes, hábeis e disciplinado, qualquer que seja a sua função, cargo ou atividade. A CONTRATADA é obrigada a afastar imediatamente do serviço e do canteiro do trabalho todo e qualquer elemento julgado pela FISCALIZAÇÃO com conduta inconveniente e que possa prejudicar o bom andamento e a perfeita execução dos serviços e a ordem do canteiro.

A CONTRATADA não poderá executar qualquer serviço que não seja autorizado pela FISCALIZAÇÃO, salvo os eventuais de emergência.

**Maceió, 17 de Abril de 2017**

**DIOGO PEREIRA TAVARES OLIVEIRA**

Téc. Industrial Edificações - CREA 021.515.958-6


SUPAEP / SUENG / CASAL

Mat. 3300



**ESTADO DE ALAGOAS**  
**COMPANHIA DE SANEAMENTO DE ALAGOAS**

**20 ANEXO (DESENHO TÉCNICO) – 01 PRANCHA A4**

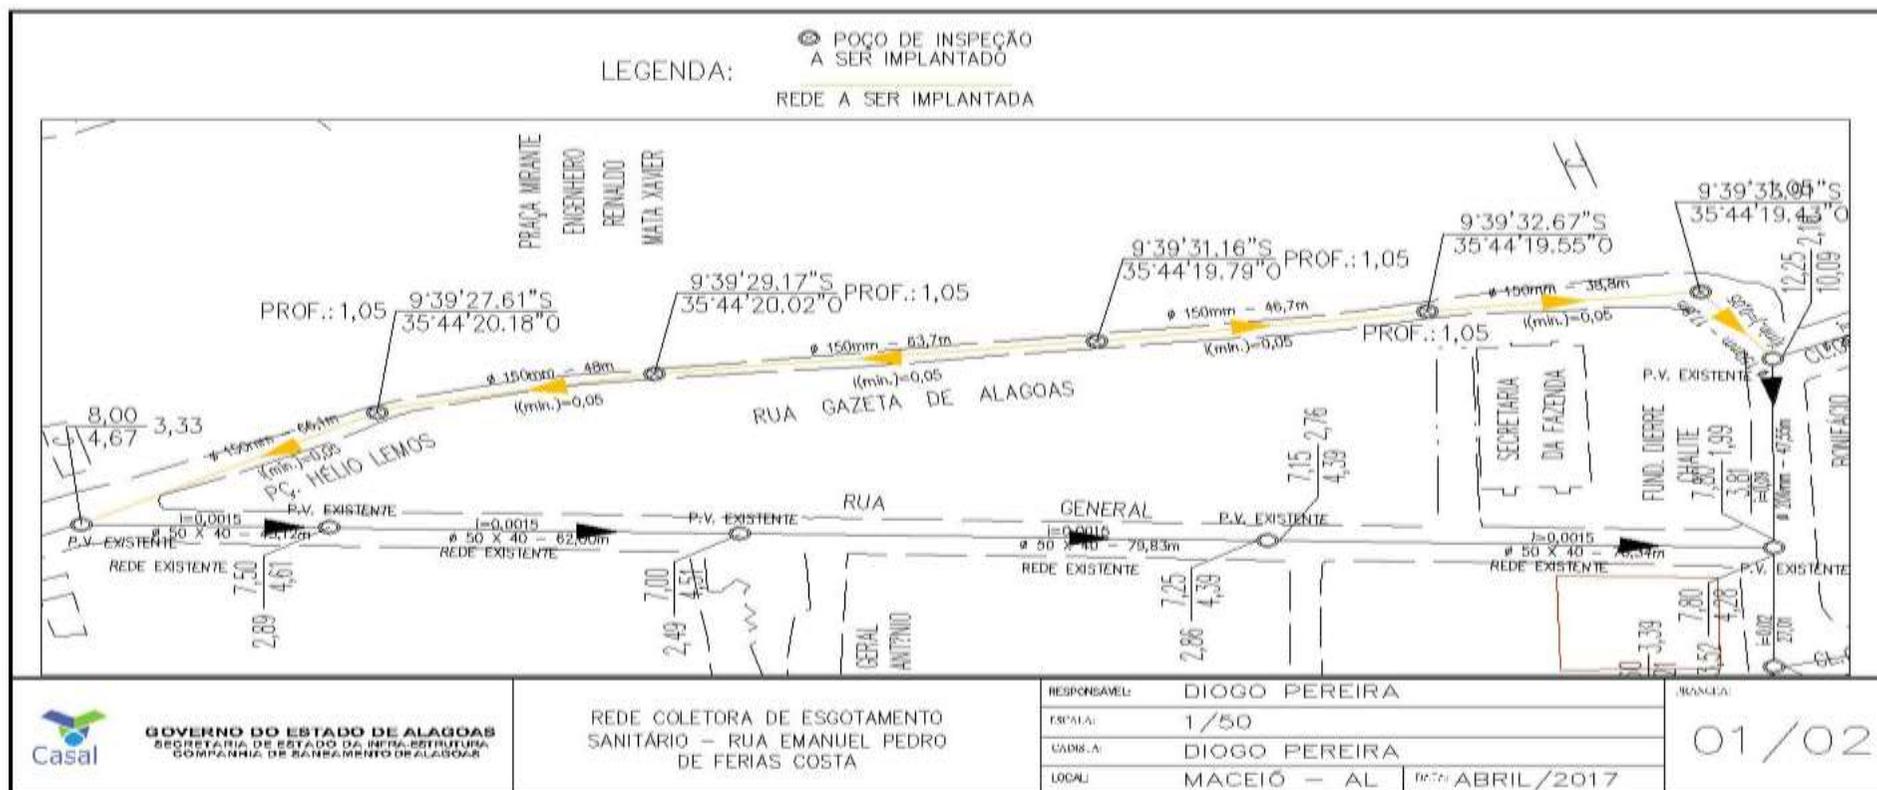



1283/2017.DWG



ESTADO DE ALAGOAS  
COMPANHIA DE SANEAMENTO DE ALAGOAS

DETALHE - POÇO DE INSPEÇÃO

ESCALA \_\_\_\_\_ s/escala (medidas em cm)

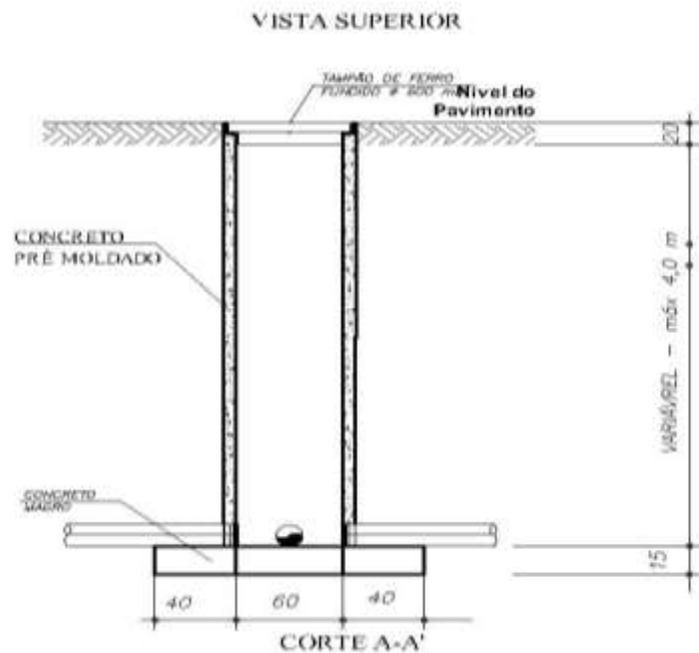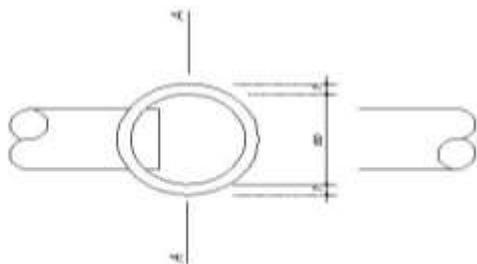

GOVERNO DO ESTADO DE ALAGOAS  
SECRETARIA DE ESTADO DA INFRA-ESTRUTURA  
COMPANHIA DE SANEAMENTO DE ALAGOAS

DETALHE POÇO DE  
INSPEÇÃO

RESPONSÁVEL: DIOGO PEREIRA  
ESCALA: S/ ESCALA  
CADISTA: VICTOR CAMBOIM  
LOCAL: MACEIÓ - AL DATA: MAIO/2017

PRÁTICA:

02/02

ARQUIVO:DWG



ESTADO DE ALAGOAS  
COMPANHIA DE SANEAMENTO DE ALAGOAS

TOMADA DE PREÇOS Nº 03/2018 – CASAL

ANEXO II

PLANILHA DE CUSTOS E CRONOGRAMA FÍSICO FINANCEIRO

		Companhia de Saneamento de Alagoas				
<b>OBRA: EXTENSÃO DE REDE COLETORA DE ESGOTO</b>						
<b>LOCAL: RUA EMANUEL PEDRO DE FARIAS COSTA, CENTRO, MACEIÓ/AL</b>						
<b>DATA: DEZ/2017</b>		<b>DATA BASE: Sinapi / Outubro - Orse / Setembro</b>			<b>BDI SERVIÇOS: 20,76%</b>	
					<b>BDI MATERIAIS: 11,10%</b>	
ITEM	CÓDIGO	DISCRIMINAÇÃO	UNID	QUANT	P.UNIT	P. TOTAL
<b>I</b>						
<b>INSTALAÇÃO DA OBRA</b>						
1.1		Mobilização da Obra	%	5,00	56.348,20	2817,41
1.2	9345 / ORSE	Levantamento planialtimétrico - 281,10 mestros	m	281,10	2,96	832,06
1.3	7341 / ORSE	Projeto Executivo de Esgotamento Sanitário - Qmáx = 0,767	m²	1493,33	2,29	3.419,73
<b>Sub Total I</b>						<b>7.069,20</b>
<b>II</b>						
<b>SERVIÇOS</b>						
2.1	73610 / SINAPI	Locação de eixo para rede coletora de esgoto	m	281,10	1,41	396,35
2.2	20 / ORSE	Demolição de pavimento em paralelo	m²	126,50	8,42	1.065,13
2.3	90106 / SINAPI	Escavação Mecanizada de valas até 1,5m	m³	151,79	11,23	1.704,60
2.4	3212 / ORSE	Colchão de areia	m³	12,65	98,56	1.246,78
2.5	6102 / ORSE / 91108 / SINAPI	Carga, transporte e descarga Tubos de PVC OCRE DN 150 mm	m	281,10	0,82	230,50
2.6	6342 / ORSE	Assentamento de Tubos de PVC OCRE DN 150 mm	m	281,10	4,7	1.321,17
2.7	2829 / ORSE	Limpeza, Desinfecção e teste de rede coletora	m	281,10	2,2	618,42
2.8	11676 / ORSE	Cadastro de rede	m	281,10	1,67	469,44
2.9	93360 / SINAPI	Reaterro de valas compactado mecanicamente	m³	134,18	15,11	2.027,46
2.10	2606 / ORSE	Reposição de pavimento em paralelo	m²	182,72	34,32	6.270,95
2.11	72897 + 72900 / SINAPI	Execução de Bota-Fora de entulho até 10km	m³	17,62	26,3	463,41
2.12	5158 / ORSE	Sinalização sem iluminação	m	562,20	3,2	1.799,04
2.13	73963/010 / SINAPI + 6380 / ORSE	Confecção de PI prof 1,00 a 2,00 com tampa	und	5,00	2098,92	10.494,60
2.14	7125 / ORSE + 74104/001 / SINAPI	Ligação de esgoto, com caixa de inspeção	und	46,00	376,88	17.336,48
<b>Sub Total II</b>						<b>45.444,33</b>
<b>III</b>						
<b>MATERIAIS</b>						
3.2	41936 / SINAPI	Tubos de PVC OCRE DN 150 mm	m	281,10	38,79	10.903,87
<b>Sub Total III</b>						<b>10.903,87</b>
<b>TOTAL</b>						<b>R\$ 63.417,40</b>



ESTADO DE ALAGOAS  
COMPANHIA DE SANEAMENTO DE ALAGOAS



Companhia de Saneamento de Alagoas

CRONOGRAMA FÍSICO - FINANCEIRO

OBRA: EXTENSÃO DE REDE COLETORA DE ESGOTO

LOCAL: RUA EMANUEL PEDRO DE FARIAS COSTA, CENTRO, MACEIÓ/AL

DATA: DEZ/2017

ITEM	DESCRIÇÃO	VALOR (R\$)	30 DIAS	60 DIAS
<b>I</b>	<b>INSTALAÇÃO DA OBRA</b>			
1.1	Mobilização da Obra	2817,41	50% 1.408,71	50% 1.408,71
1.2	Levantamento planialtimétrico - 281,10 metro	832,06	100% 832,06	0,00
1.3	Projeto Executivo de Esgotamento Sanitário - Q <sub>máx</sub> = 0,767	3419,73	100% 3.419,73	0,00
<b>II</b>	<b>SERVIÇOS</b>			
2.1	Locação de eixo para rede coletora de esgoto	396,35	50% 198,18	50% 198,18
2.2	Demolição de pavimento em paralelo	1065,13	50% 532,57	50% 532,57
2.3	Escavação Mecanizada de valas até 1,5m	1704,60	50% 852,30	50% 852,30
2.4	Colchão de areia	1246,78	50% 623,39	50% 623,39
2.5	Carga, transporte e descarga Tubos de PVC OCRE DN 150 mm	230,50	50% 115,25	50% 115,25
2.6	Assentamento de Tubos de PVC OCRE DN 150 mm	1321,17	50% 660,59	50% 660,59
2.7	Limpeza, Desinfecção e teste de rede coletora	618,42	50% 309,21	50% 309,21
2.8	Cadastro de rede	469,44	50% 234,72	50% 234,72
2.9	Reaterro de valas compactado mecanicamente	2027,46	50% 1.013,73	50% 1.013,73
2.10	Reposição de pavimento em paralelo	6270,95	50% 3.135,48	50% 3.135,48
2.11	Execução de Bota-Fora de entulho até 10km	463,41	50% 231,71	50% 231,71
2.12	Sinalização sem iluminação	1799,04	50% 899,52	50% 899,52
2.13	Confecção de PI prof 1,00 a 2,00 com tampa	10494,60	50% 5.247,30	50% 5.247,30
2.14	Ligação de esgoto, com caixa de inspeção	17336,48	50% 8.668,24	50% 8.668,24
<b>III</b>	<b>MATERIAIS</b>			
3.1	Tubos de PVC OCRE DN 150 mm	10903,87	50% 5.451,94	50% 5.451,94
<b>FATURAMENTO DA OBRA</b>		<b>R\$ 63.417,40</b>	<b>R\$ 33.834,59</b>	<b>R\$ 29.582,81</b>



ESTADO DE ALAGOAS  
COMPANHIA DE SANEAMENTO DE ALAGOAS

TOMADA DE PREÇOS Nº 03/2018 – CASAL

ANEXO III

MODELOS DE DECLARAÇÕES

RAZÃO SOCIAL DA LICITANTE

CNPJ

**1. DECLARAÇÕES:**

**1.1.** A licitante **DECLARA** expressamente que está de acordo com todas as normas e condições desta Tomada de Preços e seus anexos;

**1.2.** A licitante **DECLARA**, que o prazo de validade da proposta de preços, que não será inferior a 60 (sessenta) dias contados da data de sua apresentação;

**1.3.** A licitante **DECLARA**, que estão incluídas nesta proposta de preços, as despesas com todos os impostos, taxas, encargos sociais, encargos fiscais, encargos previdenciários e quaisquer outras despesas que incidam ou venham a incidir sobre o objeto da licitação.

**1.4.** A licitante **DECLARA**, que acatará o pagamento da administração conforme o item 13.0 deste edital, ao tempo que indica os dados bancários da licitante:

Banco:

Agência:

Nº da conta:

**1.5.** A licitante **DECLARA**, sob as penas da lei, de que cumpre os requisitos legais para qualificação como microempresa ou empresa de pequeno porte, estando aptas a usufruir do tratamento favorecido estabelecido nos arts. 42 a 49 da Lei Complementar nº 123/2006, alterada pela alterada pela Lei Complementar nº 147/2014.

**1.6.** A licitante **DECLARA**, sob as penas da lei, que até a presente data inexistem fatos impeditivos para sua habilitação no processo licitatório, modalidade Tomada de Preços nº 37/2017 - CASAL, realizado pela Companhia de Saneamento de Alagoas, ciente da obrigatoriedade de declarar ocorrências posteriores;

**1.7.** A licitante **DECLARA**, para fins do disposto no inciso V do art. 27 da Lei Federal nº 8.666, de 21.06.1993, acrescido pela Lei Federal nº 9.854, de 27.10.1999, regulamentada pelo Decreto nº 4.358, de 05.09.2002, que não emprega menor de dezoito anos em trabalho noturno, perigoso ou insalubre e não emprega menor de dezesseis anos, nos termos do Inciso XXXIII do Art. 7º da Constituição Federal de 1988 (Lei nº 9.854/1999).

**RESSALVA:** Emprega Menor, a Partir de quatorze anos, na condição de Aprendiz.

**OBS.:** Se a licitante possuir maiores de 14 anos aprendizes deverá declarar essa condição.

**OBS:** o item **1.5** somente será preenchido por empresas que cumprem os requisitos legais de MICROEMPRESA ou EMPRESA DE PEQUENO PORTE.

Local e data

.....  
(Nome e assinatura do responsável pela proponente em papel timbrado da empresa)



ESTADO DE ALAGOAS  
COMPANHIA DE SANEAMENTO DE ALAGOAS

TOMADA DE PREÇOS Nº 03/2018 – CASAL

ANEXO III

MODELO DE DECLARAÇÃO DE ENQUADRAMENTO COMO ME OU EPP

A empresa \_\_\_\_\_, inscrita no CNPJ sob o nº \_\_\_\_\_, sediada no endereço \_\_\_\_\_, nº \_\_\_\_\_, \_\_\_\_\_, telefone/fax nº \_\_\_\_\_, por intermédio do seu representante legal Sr(a). \_\_\_\_\_, portador(a) da Carteira de Identidade nº \_\_\_\_\_ - SSP/\_\_\_\_ e do CPF nº \_\_\_\_\_, DECLARA, sob as penas da lei, de que cumprem os requisitos do art. 3º da Lei Complementar nº 123/2006, alterada pela alterada pela Lei Complementar nº 147/2014.

Para qualificação como microempresa ou empresa de pequeno porte, estando apta a usufruir do tratamento favorecido estabelecido nos artigos 42 a 49 da mesma Lei Complementar.

Local e data

(Nome e assinatura do responsável pela proponente em papel timbrado da empresa)



ESTADO DE ALAGOAS  
COMPANHIA DE SANEAMENTO DE ALAGOAS

TOMADA DE PREÇOS Nº 03/2018 – CASAL

ANEXO III

MODELO DE DECLARAÇÃO DE EMPRESAS COM CHANCELA NO TERMO DE ABERTURA E/OU TERMO DE ENCERRAMENTO

Declaro para os devidos fins que, o Balanço Patrimonial, bem como as Demonstrações Contábeis, referentes ao exercício de \_\_\_\_\_, da empresa \_\_\_\_\_ inscrita no CNPJ \_\_\_\_\_, são partes integrantes do Livro Diário nº \_\_\_\_\_, livro este, que encontra-se devidamente registrado na junta comercial do município, conforme chancela no Termo de abertura e/ou Termo de encerramento (anexar o termo chancelado).

O Livro Diário nº \_\_\_\_\_ contém \_\_\_\_\_ páginas numeradas, da seguinte forma:

- a) da página \_\_\_\_\_ até a página \_\_\_\_\_, estão relacionadas as movimentações diárias;
- b) da página \_\_\_\_\_ até a página \_\_\_\_\_, estão minhas Demonstrações Contábeis;
- b. 1) Página \_\_\_\_\_ Balanço Patrimonial;
- b. 2) Página \_\_\_\_\_ DRE;
- b. 3) Página \_\_\_\_\_ DLPA (Demonstração do Lucros e Prejuízos Acumulados);
- b. 4) Página \_\_\_\_\_ ....
- b. 5) Página \_\_\_\_\_ ....

As informações acima são verídicas e estão de acordo com o edital nº \_\_\_\_\_ desta Companhia de Saneamento de Alagoas - CASAL e assumo a inteira responsabilidade, bem como, as consequências pela inexatidão das informações acima elencadas.

*Obs.: Esta Declaração não exige o Licitante de apresentar o Balanço Patrimonial, as Demonstrações Contábeis, nem do próprio Termo (este deve estar chancelado pela Junta Comercial), que são imprescindíveis para andamento do processo.*

\_\_\_\_\_, \_\_\_\_\_ de \_\_\_\_\_ de 20\_\_\_\_.

\_\_\_\_\_  
Representante legal ou procurador da empresa

\_\_\_\_\_  
Contador da Empresa  
CRC nº \_\_\_\_\_



ESTADO DE ALAGOAS  
COMPANHIA DE SANEAMENTO DE ALAGOAS

TOMADA DE PREÇOS Nº 03/2018 – CASAL

ANEXO IV

MINUTA DE CONTRATO DE PRESTAÇÃO DE SERVIÇOS

CONTRATO Nº \_\_\_\_\_/2018 – CASAL  
CONTRATO DE EXECUÇÃO DE SERVIÇOS QUE ENTRE SI  
CELEBRAM A COMPANHIA DE SANEAMENTO DE  
ALAGOAS – CASAL E A EMPRESA \_\_\_\_\_

**PREÂMBULO – DAS PARTES E DO FUNDAMENTO:**

**I) CONTRATANTE:** COMPANHIA DE SANEAMENTO DE ALAGOAS - CASAL, Sociedade De Economia Mista Estadual, vinculada À Secretaria de Estado de Infraestrutura, sediada a Rua Barão de Atalaia, nº 200, Centro, Maceió/AL, CEP: 57.020-510, doravante denominada simplesmente CASAL, inscrita no CNPJ/MF sob o nº 12.294.708/0001-81, portadora da Inscrição Estadual nº 24.008.146-3, neste ato representada por seu Diretor Presidente \_\_\_\_\_, \_\_\_\_\_, inscrito no CPF/MF sob o nº..... e por seu Vice-Presidente de Gestão de Engenharia, \_\_\_\_\_, \_\_\_\_\_, inscrito no CPF/MF nº ....., ambos residentes e domiciliados nesta Capital.

**II) CONTRATADA:** \_\_\_\_\_, Estabelecida a Rua \_\_\_\_\_, inscrita no CNPJ/MF sob o nº \_\_\_\_\_, representada por \_\_\_\_\_, inscrito no CPF/MF nº \_\_\_\_\_, residente e domiciliado em \_\_\_\_\_.

**III) FUNDAMENTO LEGAL DA ADJUDICAÇÃO:** A presente adjudicação decorre da licitação na modalidade de Tomada de Preço nº 03/2018 – CASAL, devidamente homologado pelo Senhor Diretor Presidente da CASAL, conforme consta Processo Administrativo Protocolo nº 1283/2017, FAMECAL, S.C. nº 18795, em estrita observância à Lei nº 8.666/1993 e Lei Estadual nº 5.237/91, Lei Complementar nº 123/2006, alterada pela Lei Complementar nº 147/2014, obrigando as partes de acordo com as cláusulas e condições a seguir expressas.

**1. CLÁUSULA PRIMEIRA – DO OBJETO:** A contratação de empresa especializada de engenharia para executar serviços de rede coletora de esgoto da Rua Emanuel Pedro de Farias, no bairro Centro do município de Maceió/Alagoas, mediante condições contidas no Projeto Básico, anexo a este Edital e na Lei nº 8.666/1993 e Lei Complementar nº 123/2006, alterada pela Lei Complementar nº 147/2014.

Para todo e qualquer efeito jurídico, constituem partes integrantes e indissociáveis do presente contrato, independentemente de transcrição, os seguintes documentos:

1.1. Edital da Tomada de Preços nº 03/2018 – CASAL, e seus anexos, nestes incluso o Projeto Básico, e em caso de eventual contradição deverá ser consultada a Administração Pública para se manifestar.

1.2. Proposta Comercial da **CONTRATADA**.

**2. CLÁUSULA SEGUNDA – DO VALOR E DOS RECURSOS:** O presente contrato tem seu valor total fixado em R\$ \_\_\_\_\_ (\_\_\_\_\_).

**2.1.** Fica expressamente estabelecido que os preços propostos pela **CONTRATADA** incluem todos os custos diretos e indiretos, requeridos para execução dos serviços objeto deste instrumento.

**2.2.** As despesas decorrentes deste contrato terão a seguinte classificação orçamentária:

UNIDADE ORÇAMENTÁRIA ..... 132.200 – UNIDADE DE NEGÓCIO FAROL

GRUPO DE DESPESA ..... 600.000 – ABASTECIMENTO ÁGUA/ESGOTO SANITÁRIO

RUBRICA ..... 616.612 – AMPLIAÇÃO E MELHORIA DE SISTEMAS



**ESTADO DE ALAGOAS**  
**COMPANHIA DE SANEAMENTO DE ALAGOAS**

**3. CLÁUSULA TERCEIRA – DA GARANTIA:** A Ordem de Serviço para dar início aos trabalhos ora contratados, só será assinada após entrega, por parte do licitante contratado, de Garantia no valor que corresponda a 5% (cinco por cento) do valor do contrato.

**3.1.** A Contratada poderá optar por uma das seguintes modalidades de Garantia, nos termos do artigo 56 da Lei nº 8.666/1993:

- a) Dinheiro;
- b) Seguro-garantia;
- c) Fiança bancária.

**3.2.** Na hipótese de prorrogação do contrato, a garantia deve ser atualizada para o valor do contrato.

**3.3.** A garantia será devolvida ao final do contrato e sendo que a garantia em dinheiro, esta será corrigida pela TR.

**4. CLÁUSULA QUARTA – DO PAGAMENTO:** O valor da Nota Fiscal Fatura deverá corresponder aos serviços executados durante o mês, conforme o quantitativo apurado pelo Gestor do Contrato e Cronograma Físico e Financeiro, Anexo I deste Contrato.

**4.1.** O pagamento será procedido após apresentação da Nota Fiscal Fatura protocolada e devidamente conferida e atestada pelo gestor do Contrato, contando-se o prazo de 30 (trinta) dias a partir do seu lançamento no sistema de controle de pagamento da CASAL.

**4.2.** A CONTRATADA quando do faturamento deverá apresentar, ao gestor do Contrato, os seguintes documentos, com data de validade atualizada:

Certidão Negativa de Débito do INSS;

Certidão Negativa de Débito do FGTS;

Certidão Negativa atualizada de Débito junto as Fazendas Federal, Estadual e Municipal.

Certidão Negativa de Débitos Trabalhistas - CNDT

**4.3.** A não apresentação dos documentos acima elencados, ao gestor do Contrato, no prazo de 30 (trinta) dias, ensejará a rescisão deste contrato.

**4.4.** Nenhum pagamento será feito sem que a CONTRATADA tenha recolhido o valor da multa eventualmente aplicada.

**4.5.** A emissão antecipada do documento fiscal não implicará adiantamento para pagamento da obrigação. Havendo erro na Nota Fiscal a mesma será devolvida à CONTRATADA.

**4.6.** Qualquer irregularidade que impeça a liquidação da despesa será comunicada à contratada, ficando o pagamento pendente até que se providenciem as medidas saneadoras, não acarretando ônus para a CASAL.

Os pagamentos serão efetuados através de depósito bancário em conta corrente da CONTRATADA:

Banco ..... Agência ..... C/C .....

**4.7.** No caso de pagamento não efetuado no prazo estabelecido na alínea “a”, o valor em atraso será corrigido pelo Índice Nacional de Preços ao Consumidor Amplo – IPCA, desde do inadimplemento até a data do efetivo pagamento.

**5. CLÁUSULA QUINTA – DO TRANSPORTE:** Por força deste instrumento, a **CONTRATADA** fica obrigada a utilizar no transporte de pessoal alocado para realização dos serviços objeto deste contrato, veículo adequado, devidamente identificado com nome de fantasia ou razão social da **CONTRATADA**, identificando também o referido veículo com a informação “**A SERVIÇO DA CASAL**”.

**6. CLÁUSULA SEXTA – DA MÃO DE OBRA:** A mão-de-obra necessária à execução dos serviços será de única e exclusiva responsabilidade da **CONTRATADA**, a quem compete arcar com as despesas decorrentes dos impostos, taxas, salários, encargos sociais e trabalhistas e o seguro do pessoal utilizado nos serviços aqui contratados.



**ESTADO DE ALAGOAS**  
**COMPANHIA DE SANEAMENTO DE ALAGOAS**

**6.1.** A CONTRATADA se compromete a somente utilizar nos serviços deste Contrato, pessoal amparado pela Legislação Trabalhista e Previdenciária em vigor.

**6.2.** A direção geral dos serviços caberá ao profissional habilitado, na forma da Legislação em vigor.

**6.3.** Os profissionais utilizados na execução dos serviços devem possuir experiência, idoneidade moral e técnica, bem como deverão permanecer no local de serviço durante as horas normais de trabalho, além de estarem habilitados a prestar esclarecimentos sobre os serviços às pessoas credenciadas pela CASAL, bem como devem se apresentar para o trabalho devidamente fardados, portando crachá de identificação com fotografia e utilizando os equipamentos de proteção individual - EPI'S.

**6.4.** Os profissionais indicados para fins de comprovação da capacidade técnico-operacional deverão participar do serviço objeto da licitação, admitindo-se suas substituição por profissionais de experiência equivalente ou superior, desde que aprovada pela CASAL.

**7. CLÁUSULA SÉTIMA – DA VIGÊNCIA DO CONTRATO:** O prazo de vigência do Contrato é de 90 (noventa) dias, a contar da assinatura da Ordem de Serviço expedida pela CASAL.

**7.1.** O Contrato poderá ser prorrogado por igual período até que se conclua os serviços ora contratados.

**8. CLÁUSULA OITAVA – DO PRAZO DE EXECUÇÃO:** O prazo de execução dos serviços 60 (sessenta) dias, a contar da assinatura da Ordem de Serviço expedida pela CASAL.

**9. CLÁUSULA NONA – DO REAJUSTE E DOS ACRÉSCIMOS:** Os preços contratados são fixos e irremovíveis durante o período de sua vigência.

**9.1.** O contrato pode ter acréscimos ou supressões até 25% (vinte e cinco por cento) do valor atualizado do contrato.

**10. CLÁUSULA DÉCIMA – DAS ESPECIFICAÇÕES TÉCNICAS:** Os serviços a serem executados devem seguir as etapas abaixo descritas:

**10.1.** Locação de eixo para rede;

**10.2.** Escavações e reaterros;

**10.3.** Transporte e armazenamento de tubos;

**10.4.** Assentamento dos tubos;

**10.5.** Demolições e reposições de pavimento;

**10.6.** Execução de sinalização de obras;

**10.7.** Execução de bota-fora;

**10.8.** Cadastro e teste de rede;

**10.9.** Equipamentos de proteção individual;

**10.10.** Confecção de poços de visita.

**10.11.** O detalhamento do serviço encontra-se no projeto básico deste edital.

**11. CLÁUSULA DÉCIMA PRIMEIRA – DO RECEBIMENTO DA OBRA:** O recebimento provisório e definitivo da Obra será realizado conforme norma de recebimento de obras e serviços de engenharia, Resolução de Diretoria nº 001/2016 de 19/01/2016, atendendo também ao que prescreve o art. 73 da Lei nº 8.666/93.

**11.1.** As obras e serviços de engenharia serão recebidos provisoriamente, pelo responsável por seu acompanhamento e fiscalização, mediante Relatório Final da Obra (Anexo III da Resolução de Diretoria nº 001/2016 de 19/01/2016), assinado pelas partes em até 15 (quinze) dias da comunicação escrita do contratado, conforme alínea a, do inciso primeiro do art.73 da Lei nº 8.666/1993.

**11.2.** As obras e serviços de engenharia serão recebidos definitivamente, pela Comissão de Recebimento de Obras e Serviços de Saneamento - CROSS, até o prazo máximo de observação ou vistoria de 90 (noventa) dias, salvo em casos excepcionais devidamente justificados, conforme § 3º do



**ESTADO DE ALAGOAS**  
**COMPANHIA DE SANEAMENTO DE ALAGOAS**

art. 73 da Lei nº 8.666/1993; Mediante elaboração do Relatório Técnico para o Recebimento de Obra/Serviço para Operacionalização dos Sistemas (Anexo II da Resolução de Diretoria nº 001/2016 de 19/01/2016).

Deverão ser observados os requisitos e critérios para o recebimento dos sistemas pela CASAL (período de operação compartilhada), onde para sistemas de abastecimento de água o período será de 90 (noventa) dias. Este período poderá ser excepcionalmente prorrogado desde que devidamente justificado.

Para o recebimento da obra deverão ser adotados os seguintes procedimentos:

- a. Solicitar o Recebimento do Sistema;
- b. Tomar ciência da documentação necessária ao Recebimento do Sistema (Anexo IV da Resolução de Diretoria nº 001/2016 de 19/01/2016);
- c. Providenciar a complementação/correção da documentação, se for o caso, e conforme orientação da SUNEI/SUNEL;
- d. Obedecer à todas as cláusulas do Termo de Compromisso de Operação Compartilhada (Anexo VI da Resolução de Diretoria nº 001/2016 de 19/01/2016);
- e. Emitir Termo de Entrega do Sistema para a CASAL.

**12. CLÁUSULA DÉCIMA SEGUNDA – DA FISCALIZAÇÃO:** A obra será fiscalizada pelo funcionário Cid Carlos Leite da Silva, mat. 1533, Coordenador técnico da Unidade de Negócio Jaraguá, denominado FISCAL. Telefone: (82) 3315-3165, email: cid.carlos@casal.al.gov.br.

**12.1.** O fiscal possui funções específicas para melhor desenvolver seu trabalho sendo necessário atender aos seguintes requisitos mínimos:

- a) Ter conhecimento prévio de sua competência e atuação (art. 67 da Lei 8.666/93) de modo que seja responsável pela execução de atividades e/ou pela vigilância e garantia da regularidade e adequação dos serviços;
- b) O fiscal deverá possuir em suas mãos a cópia de todo o processo licitatório, principalmente do projeto básico e do projeto executivo, a partir de onde poderá vigiar/sindicar/atestar toda a atividade exercida;
- c) Ter pleno conhecimento dos termos contratuais que irá fiscalizar, principalmente de suas cláusulas, assim como das condições constantes do edital e seus anexos para permitir ao fiscal concluir que, durante a execução, o objeto está sendo executado conforme o contratado, ou então, para poder exigir essa correta execução;
- d) Conhecer e reunir-se com o preposto da CONTRATADA (arts. 38 e 109 da Lei 8.666/93) com a finalidade de definir e estabelecer as estratégias da execução do objeto, bem como traçar metas de controle, fiscalização e acompanhamento do contrato;
- e) Exigir da CONTRATADA o fiel cumprimento de todas as condições contratuais assumidas, constantes das cláusulas e demais condições do Edital da Licitação e seus anexos, planilhas, cronogramas etc;
- f) Comunicar à Administração a necessidade de alterações do quantitativo do objeto ou modificação da forma de sua execução, em razão do fato superveniente ou de outro qualquer, que possa comprometer a aderência contratual e seu efetivo resultado;
- g) Recusar serviço ou fornecimento irregular, não aceitando material ou serviço diverso daquele que se encontra especificado no edital e seus anexos;
- h) Comunicar por escrito qualquer falta cometida pela CONTRATADA.

**12.2.** Serão realizadas fiscalizações diárias por técnicos da CASAL visando acompanhar os serviços a serem executados pela CONTRATADA e observar se as atividades estão sendo desempenhadas de modo satisfatório.

**12.3.** A fiscalização exercerá rigoroso controle em relação à quantidade, particularidade e qualidade na



**ESTADO DE ALAGOAS**  
**COMPANHIA DE SANEAMENTO DE ALAGOAS**

execução dos serviços, aplicando as penalidades previstas, quando não atendidas as respectivas disposições contratuais.

**12.4.** Os serviços executados e não aprovados pela fiscalização deverão obrigatoriamente ser refeitos sem qualquer ônus para a CASAL.

**12.5.** Todas as ordens dadas pela FISCALIZAÇÃO ao(s) engenheiro(s) condutor(es) da Supervisão da obra serão consideradas como se fossem dirigidas a CONTRATADA; de mesmo modo, todo e qualquer ato efetuado ou disposição tomada pelo(s) referido(s) engenheiro(s), ou ainda omissões de responsabilidade do(s) mesmo(s), serão consideradas para todo e qualquer efeito como tendo sido da CONTRATADA.

**12.6.** Ficam reservados a FISCALIZAÇÃO o direito e a autoridade para resolver todo e qualquer caso singular, duvidoso, omissivo, não previsto no Contrato, nas Especificações, no Projeto Básico, no Projeto Executivo e em tudo o mais que de qualquer forma se relacione ou venha a se relacionar, direta ou indiretamente, com a obra em questão e seus complementos.

**12.7.** A FISCALIZAÇÃO terá plena autoridade para suspender, por meios amigáveis ou não, os serviços da obra, total ou parcialmente, sempre que julgar conveniente por motivo técnico, de segurança, disciplinar ou outros. Em todos os casos, os serviços só poderão ser reiniciados por outra ordem da FISCALIZAÇÃO.

**13. CLÁUSULA DÉCIMA TERCEIRA – DA GESTÃO :** Por força deste instrumento, fica determinado que a gestão do contrato será exercida pela funcionária Maria de Fátima Acioly de Castro, Gerente da Unidade de Negócios de Jaraguá, mat. 1494, denominada GESTOR. Telefone: (82) 3315-1484, email: fatima.acioly@casal.al.gov.br, fará a gestão do presente Contrato, zelando pelo seu total cumprimento, principalmente no tocante a utilização por parte dos empregados da **CONTRATADA**, de equipamentos de Proteção Individual e Coletiva –EPI e EPC, bem como da sinalização da obra, evitando assim acidentes com terceiros.

**13.1.** Cabe ao Gestor comunicar com antecedência, a Vice-Presidência de Gestão de Engenharia qualquer alteração necessária as obras e serviços.

**13.2.** Fica estabelecido que na ausência do empregado acima nominado, por qualquer motivo, a gestão do presente Contrato será indicada através de nomeação por parte do Vice-Presidente de Gestão de Engenharia.

**13.3.** As atribuições do gestor de contrato:

- a) Controlar o prazo de vigência do instrumento contratual sob sua responsabilidade, e encaminhar a solicitação de prorrogação;
- b) Verificar se a entrega de materiais, execução de obras ou a prestação de serviços será cumprida integral ou parceladamente;
- c) Anotar em formulário próprio todas as ocorrências relacionadas com a execução do contrato, determinando o que for necessário à regularização das faltas ou defeitos observados;
- d) Atestar as notas fiscais encaminhadas à unidade competente para pagamento;
- e) Comunicar à unidade competente, formalmente, irregularidades cometidas passíveis de penalidade, após os contatos prévios com a contratada;
- f) solicitar à unidade competente esclarecimentos de dúvidas relativas ao contrato sob sua responsabilidade;
- g) acompanhar o cumprimento, pela contratada, do cronograma físico-financeiro;
- h) estabelecer prazo para correção de eventuais pendências na execução do contrato e informar à autoridade competente ocorrências que possam gerar dificuldades à conclusão da obra ou em relação a terceiros;
- i) encaminhar à autoridade competente eventuais pedidos de modificações no cronograma físico-financeiro, substituições de materiais e equipamentos, formulados pela contratada.



**ESTADO DE ALAGOAS**  
**COMPANHIA DE SANEAMENTO DE ALAGOAS**

**14. CLÁUSULA DÉCIMA QUARTA – DAS OBRIGAÇÕES DA CONTRATADA:** Obriga-se a Contratada a:

**14.1.** A Contratada tem a obrigação de manter durante toda a execução do Contrato as mesmas condições de compatibilidade de habilitação e qualificação exigidas na licitação e por ele assumidas.

**14.2.** Não transferir a outrem, no todo ou em parte, o presente contrato, sem prévia e expressa anuência do CONTRATANTE.

**14.3.** Substituir o material/equipamento fornecido e/ou refazer o serviço em desacordo com as características e especificações exigidas, sem ônus para a CONTRATANTE.

**14.4.** Sujeitar-se a fiscalização por parte da CONTRATANTE, prestando todos os esclarecimentos necessários, atendendo as reclamações formuladas e cumprindo todas as orientações, do mesmo, visando o fiel desempenho das atividades.

**14.5.** A CONTRATADA estará obrigada a satisfazer aos requisitos e atender a todas as exigências e condições a seguir estabelecidas no edital, bem como todos os requisitos constantes no presente projeto básico e executivo.

**14.6.** A CONTRATADA deverá apresentar ao gestor do contrato, no prazo de 15 dias após a assinatura do contrato, a Anotação de Responsabilidade Técnica - ART referente ao serviço que será executado, contendo na mesma todos os dados referentes ao contrato.

**14.7.** A CONTRATADA deverá apresentar ao gestor do contrato a Licença Ambiental e registro da obra no município no prazo de 30 (trinta) dias após a assinatura do contrato.

**14.8.** Todos os estudos necessários para a obtenção das licenças são de responsabilidade da CONTRATADA.

**14.9.** Toda e qualquer modificação introduzida nos projetos, detalhes, especificações, inclusive acréscimos, somente serão admitidos com expressa autorização da FISCALIZAÇÃO, e prévio conhecimento do autor do Projeto Técnico de Engenharia.

**14.10.** Em qualquer caso de discrepância nos números, cotas, desenhos ou especificações, o assunto deverá imediatamente ser submetido ao(s) Autor(es) do(s) Projeto(s), ouvida, anteriormente, a FISCALIZAÇÃO.

**14.11.** É de inteira responsabilidade da CONTRATADA reparar quaisquer danos e / ou avarias em decorrência da execução da obra, causados a serviços já realizados na própria obra bem como terrenos e/ou prédios vizinhos e /ou terceiros, e/ou a veículos.

**14.12.** A CONTRATADA envidará todos os esforços no sentido de não perturbar a vizinhança com poeiras, odores ou ruídos excessivos, principalmente em função das características dos diversos edifícios hospitalares próximos à construção.

**14.13.** Todas as obrigações ou encargos previstos na Legislação Trabalhista e da Previdência Social deverão ser providenciados e pagos pela CONTRATADA, incluindo licenças, taxas, impostas, seguras etc. Igualmente, os registros no CREA-AL e na Prefeitura Municipal, e/ou quaisquer outros órgãos do Estado, Município, ou quaisquer outros que se fizerem necessários à normalização da construção, serão obrigação da CONTRATADA.

**14.14.** Em caso de não estarem os trabalhos sendo conduzidos perfeitamente de acordo com este documento, com os desenhos, detalhes, especificações e instruções fornecidas pela FISCALIZAÇÃO, ou, de modo geral com as regras da arte e técnica de construir, poderá, além das sanções previstas no CONTRATO, solicitar a demolição e reconstrução total ou parcial dos trabalhos defeituosos o que será realizado às expensas da CONTRATADA.

**14.15.** Após a conclusão da obra a CONTRATADA deverá fornecer o respectivo cadastro técnico, retratando, fielmente, como foi construída a obra, seguindo padrão de cadastro técnico da CASAL. O cadastro de todas as unidades da obra, inclusive a rede coletora de esgoto e/ou rede de distribuição de água deverá ser georeferenciado utilizando coordenadas UTM (Universal Transversa de Mercator) e entregue em três vias no formato DXF impressa e em CD-ROM.

**14.16.** As desenhos técnicos serão elaboradas na escala de 1:2000 (um para dois mil). Poderá no caso de pequenas redes, comunidades, loteamentos, conjuntos habitacionais, etc, serem desenhadas na escala



**ESTADO DE ALAGOAS**  
**COMPANHIA DE SANEAMENTO DE ALAGOAS**

1:1000 (um para mil) ou 1:500 (um para quinhentos) a depender da magnitude da área, indicando-se as unidades do sistema, trechos projetados, a remanejar e a manter, com seus diâmetros, comprimentos e materiais, número dos nós, denominação das vias públicas, etc.; Os desenhos técnicos devem ter no máximo o formato A-1 (594 x 841) mm, obedecendo sempre as dimensões prescritas pela Associação Brasileira de Normas Técnica-ABNT.

**15. CLÁUSULA DÉCIMA QUINTA – DAS OBRIGAÇÕES DA CONTRATANTE:** A CONTRATANTE deve:

**15.1.** Fornecer à Contratada os Procedimentos, Normas, Padrões e Especificações necessários à correta execução dos serviços.

**15.2.** Esclarecer toda e qualquer dúvida com referência à execução dos serviços, de imediato, se possível, quando solicitado verbalmente, ou no prazo máximo de 03 (três) dias úteis, quando oficializado por escrito.

**15.3.** Comunicar à Contratada, com antecedência de 72 (setenta e duas) horas, para os devidos ajustes, qualquer alteração desde que esta não implique em aumento de custos para a Contratada.

**15.4.** Intervir junto a outros órgãos, a fim de agilizar as autoridades dos serviços, caso estas sejam necessárias.

**15.5.** Emitir o Boletim de Medição dos serviços executados mensalmente, efetuando o pagamento dos mesmos até o 30º (trigésimo) dia útil subsequente à conformação das Notas Fiscais.

**15.6.** Abrir o “Livro de Ocorrências” e registrar todos os fatos relevantes acontecidos durante a vigência do contrato, principalmente aqueles que prejudiquem direta ou indiretamente a qualidade e a efetividade dos serviços.

**15.7.** As dúvidas, as omissões que por acaso venham a existir do decorrer da obra e que não venham aqui ser elucidadas, deverão ser buscadas nas normas brasileiras específicas de serviços e/ou materiais. Em última instância prevalecerá a decisão que for tomada pela FISCALIZAÇÃO ou comissão de Fiscalização.

**16. CLÁUSULA DÉCIMA SEXTA – DAS PENALIDADES:** A recusa injusta da licitante contratada em efetivar os serviços ora licitados no prazo estipulado neste instrumento, caracteriza descumprimento da obrigação assumida, sujeitando-a a suspensão de participar em licitação e de contratar com a CASAL, durante 02 (dois) anos;

**16.1.** Pela inexecução total, parcial ou inadequada das obrigações assumidas pela CONTRATADA, poderão ser aplicadas as seguintes sanções, não cumulativas, assegurando o direito de defesa prévia por 05 (cinco) dias úteis;

- a) ADVERTÊNCIA, por escrito, pela inexecução parcial do contrato, pelo cumprimento irregular das cláusulas contratuais, pela paralisação da prestação dos serviços;
- b) MULTA de 2% (dois por cento) sobre o valor da fatura mensal, limitada, por sua vez de incidência, a 10% (dez por cento) do valor global do contrato;
- c) IMPEDIMENTO DE CONTRATAR com a Administração, por prazo não superior a 02 (dois) anos.

**16.2.** Na hipótese de o contratado incorrer em multa, esta deverá ser paga dentro do prazo máximo de 15 (quinze) dias a contar do recebimento da notificação ou do não acolhimento da defesa, sob pena de a CASAL descontar o respectivo valor nos pagamentos vincendos.

**17. CLÁUSULA DÉCIMA SÉTIMA – DA RESCISÃO** O presente Contrato poderá ser rescindido, independentemente de notificação judicial, a critério da Diretoria da CASAL, sem que a **CONTRATADA**, tenha direito a qualquer indenização, salvo o pagamento dos serviços que estiverem regulares e efetivamente executados, ocorrendo quaisquer das seguintes hipóteses:

- a) Infringência de qualquer Cláusula deste Contrato;
- b) Em caso de falência ou concordata da **CONTRATADA**;
- c) Se este Contrato for cedido ou transferido no todo ou em parte, sem previa autorização escrita da CASAL.



**ESTADO DE ALAGOAS**  
**COMPANHIA DE SANEAMENTO DE ALAGOAS**

**17.1.** O presente Contrato poderá ser rescindido também por acordo mútuo ou conveniência da CASAL.

**17.2.** A não obediência total ou parcial das obrigações assumidas pela contratada, assim como a não obediência às orientações emanadas da fiscalização, ensejará na rescisão do contrato, observando o exposto nos Artigos 78 a 81 da Lei nº 8.666/1993, e encaminhamento do processo à Diretoria da CASAL, para as providências que se fizerem necessárias.

**18. CLÁUSULA DÉCIMA OITAVA – DOS CASOS OMISSOS:** Os casos omissos ou situações não explicitadas serão decididas pelas partes, segundo as disposições contidas na Lei 8666/93, suas alterações e demais regulamentos e normas administrativas federais e estaduais, que fazem parte integrante deste contrato, independentemente de transcrição.

**19. CLÁUSULA DÉCIMA NONA – DO FORO:** As partes elegem o Foro da Comarca de Maceió/AL, que prevalecerá sobre qualquer outro, por mais privilegiado que seja para dirimir quaisquer dúvidas oriundas do presente Contrato.

E, por estarem assim justos e contratados, firmam o presente contrato em 02 (duas) vias de igual teor e forma na presença das testemunhas, que subscrevem depois de lido e achado conforme para a produção dos seus jurídicos e legais efeitos.

Maceió, \_\_\_\_ de \_\_\_\_\_ de 2018.

TESTEMUNHAS:

DIRETOR PRESIDENTE/CASAL

NOME E CPF

VICE-PRESIDENTE DE GESTÃO DE ENGENHARIA

NOME E CPF

Representante  
CONTRATADA