


SENADOR RUI PALMEIRA

9°27'58.37"E  
37°27'13.14"E  
T= 252m

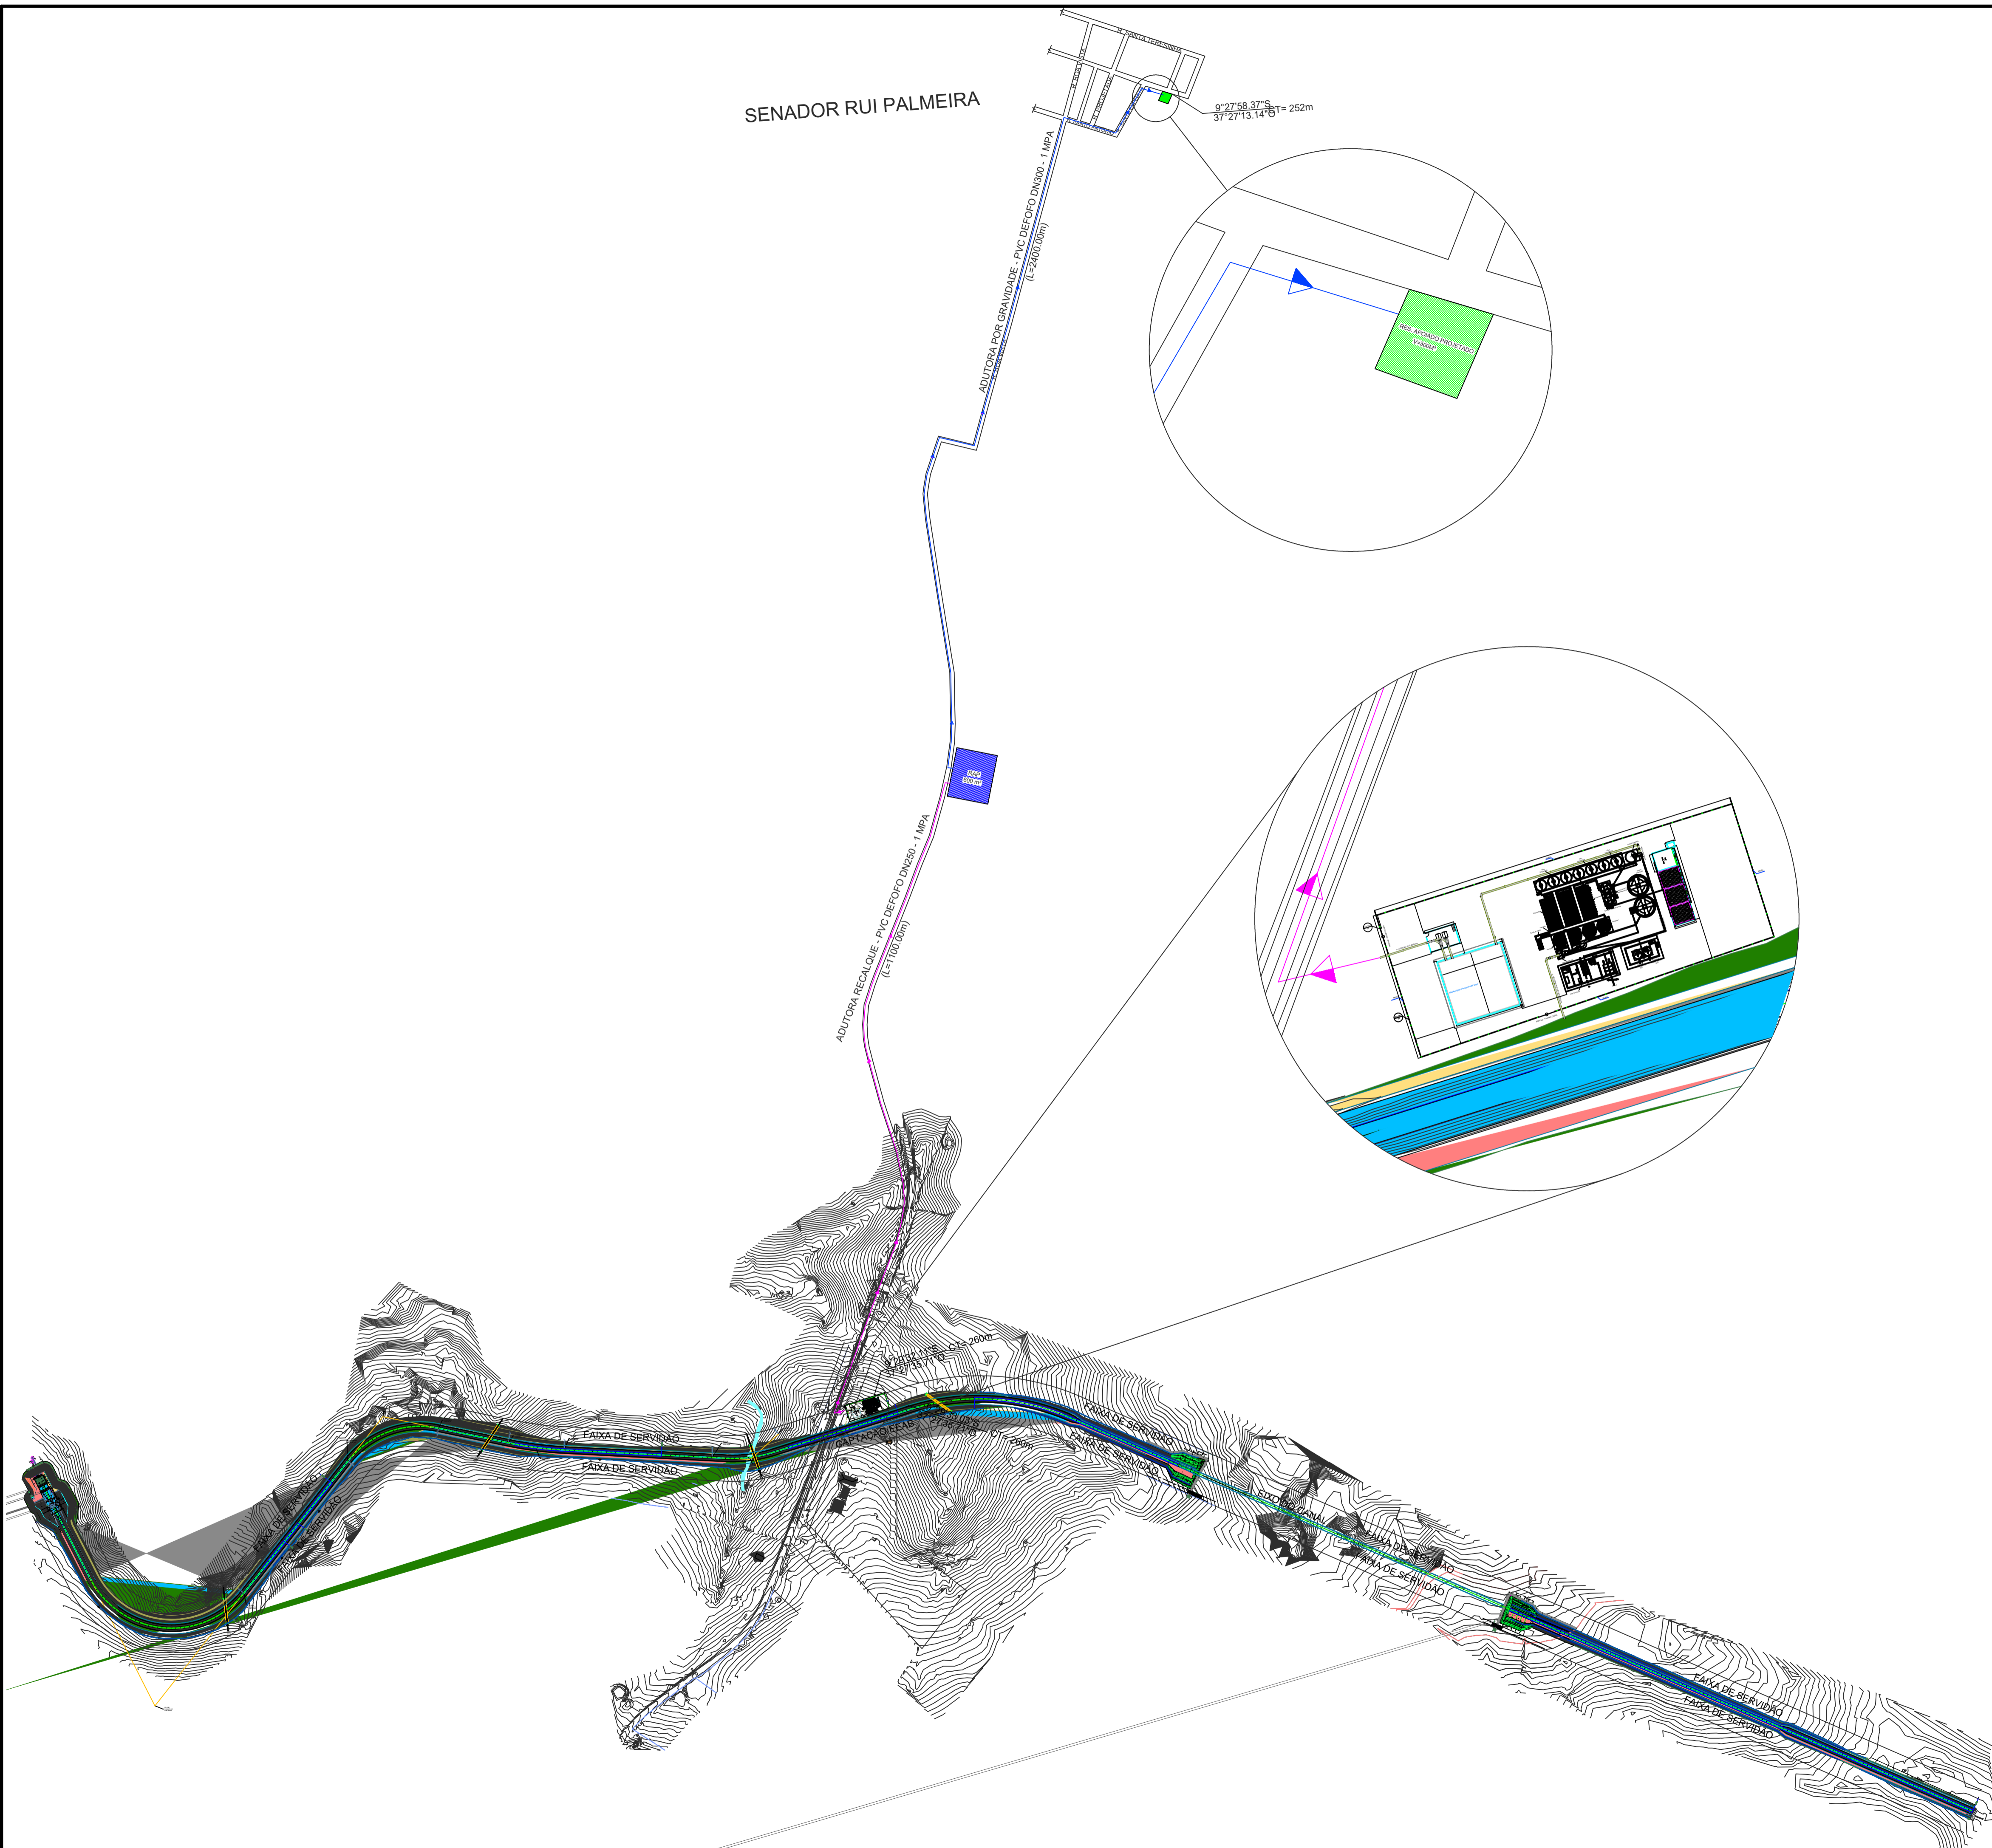

- ▶ ADUTORA RECALQUE - PVC DEFOFO 1,0 MPA (Ø250mm)
- ▶ ADUTORA POR GRAVIDADE - PVC DEFOFO 1,0 MPA (Ø300mm)

ESQUEMA ADUTORA SENADOR RUI PALMEIRA - CARNEIROS  
Esc. 1:5000



GOVERNO DO ESTADO DE ALAGOAS  
SECRETARIA DE ESTADO DA INFRA-ESTRUTURA  
COMPANHIA DE SANEAMENTO DE ALAGOAS

TÍTULO: SISTEMA DE ABASTECIMENTO DE ÁGUA - ADUTORA			
ASSUNTO: LOCAÇÃO NOVO TRECHO ADUTORA			
LOCAL: SEN. RUI PALMEIRA/CARNEIROS - AL		RESPONSÁVEL: ENG. AMBIENTAL JULIO CÉSAR TÉC. IND. DIOGO PEREIRA	
ESCALA: INDICADA	DATA: OUTUBRO/2021	CADISTA: EST. JONATHAN NUNES	PRANCHA: 01/04