




| LEGENDA | | |
|---------|------|----------------------------------|
| NÓ | SIMB | DISCRIMINAÇÃO |
| P1 | | TE DE REDUÇÃO COM BOLSAS DN100mm |
| P2 | | CURVA 90° COM PONTA E BOLSA |
| P3 | | CURVA 90° COM PONTA E BOLSA |
| P4 | | CURVA 45° COM PONTA E BOLSA |
| P5 | | CURVA 90° COM PONTA E BOLSA |
| P6 | | CAP |


REDE A CONSTRUIR EM PVC DEFOFO DN 100mm

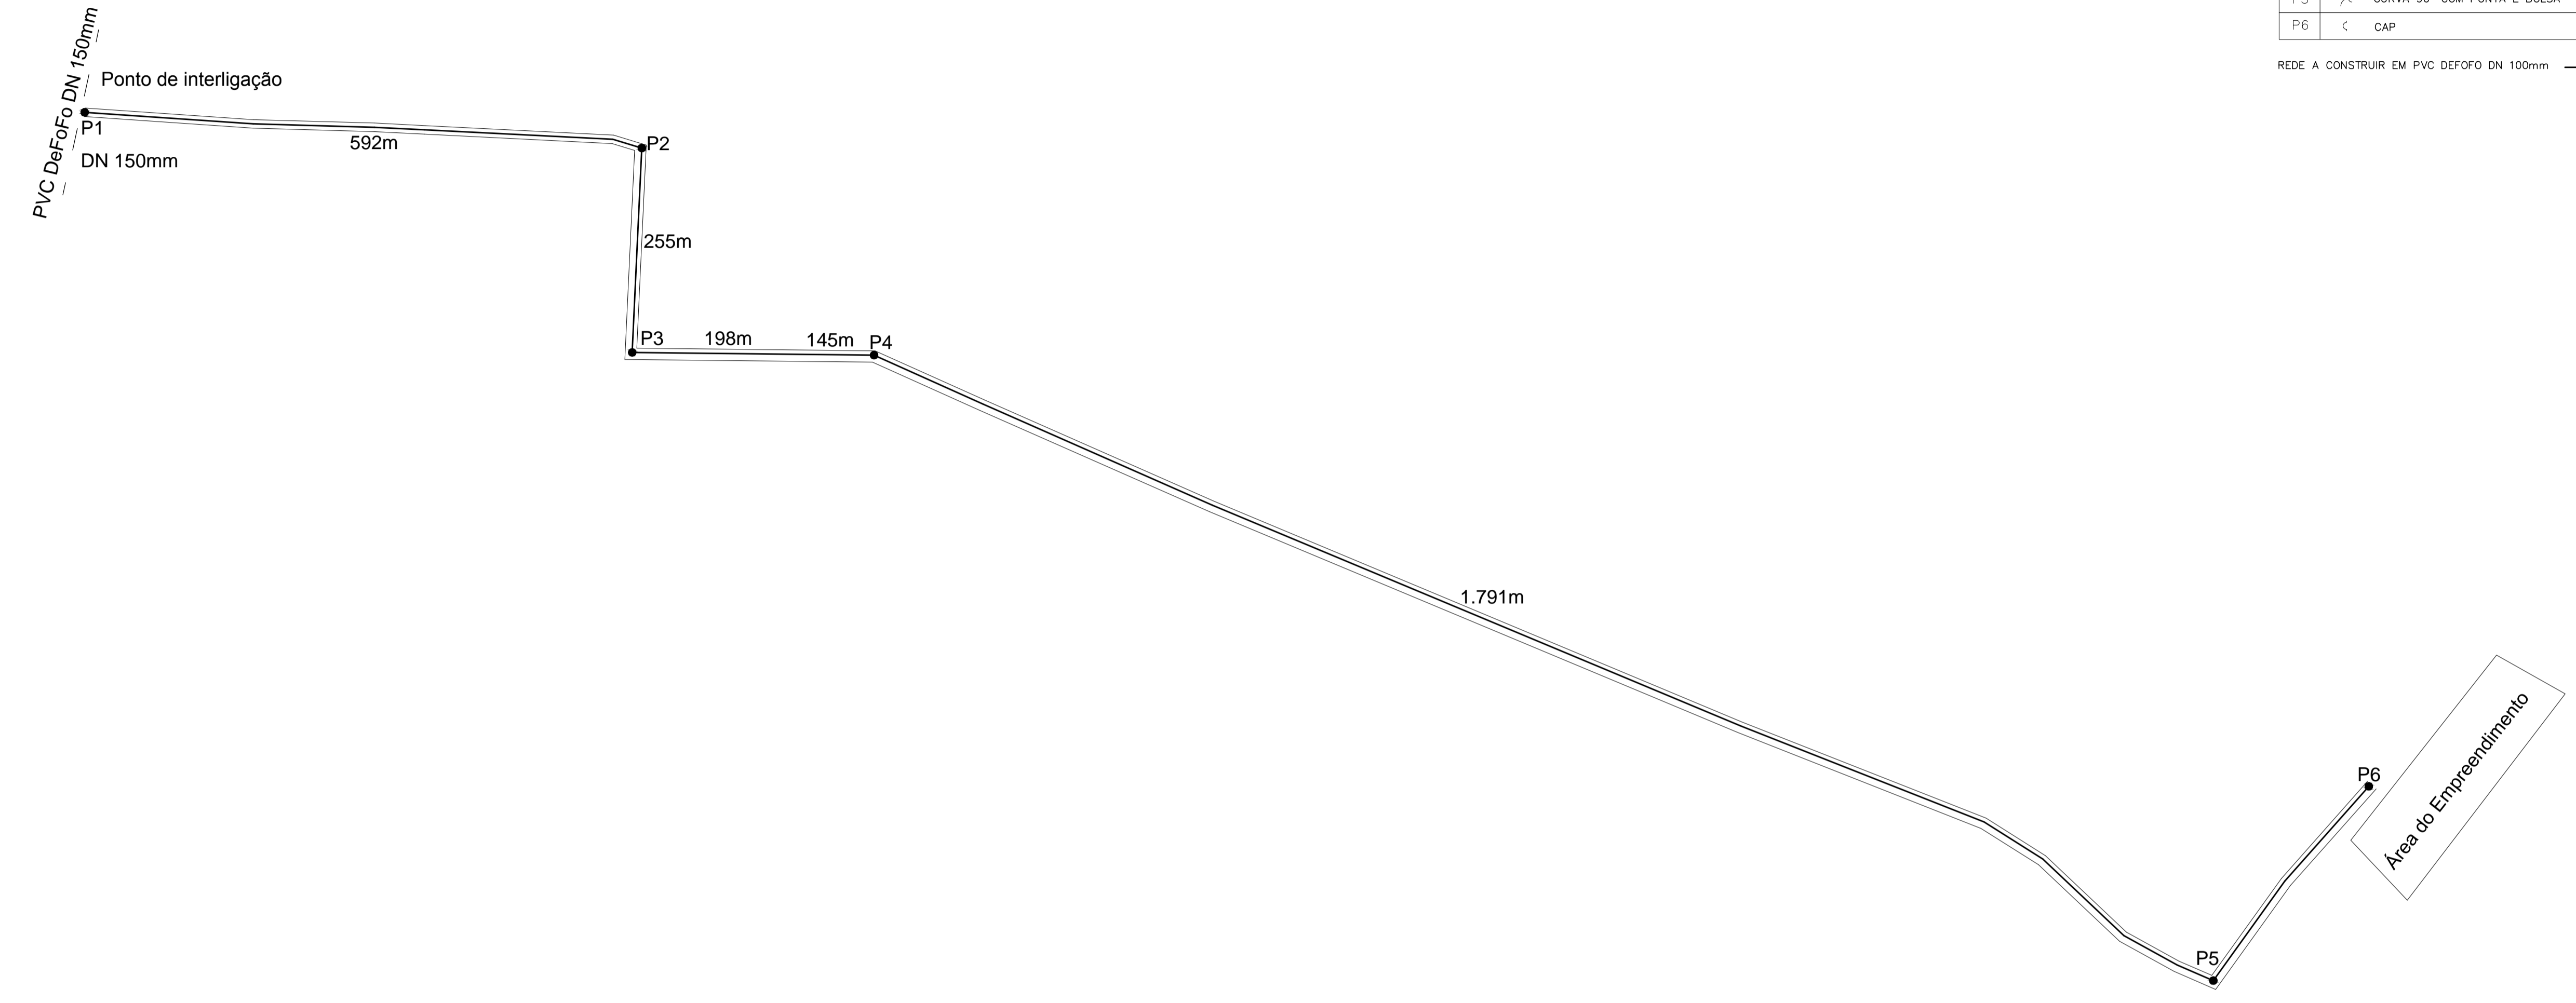

Área do Empreendimento

DETALHE LIGAÇÃO DOMICILIAR

| RELACAO DE MATERIAIS | | |
|----------------------|--|----------|
| POS. | DISCRIMINAÇÃO | QUANT. |

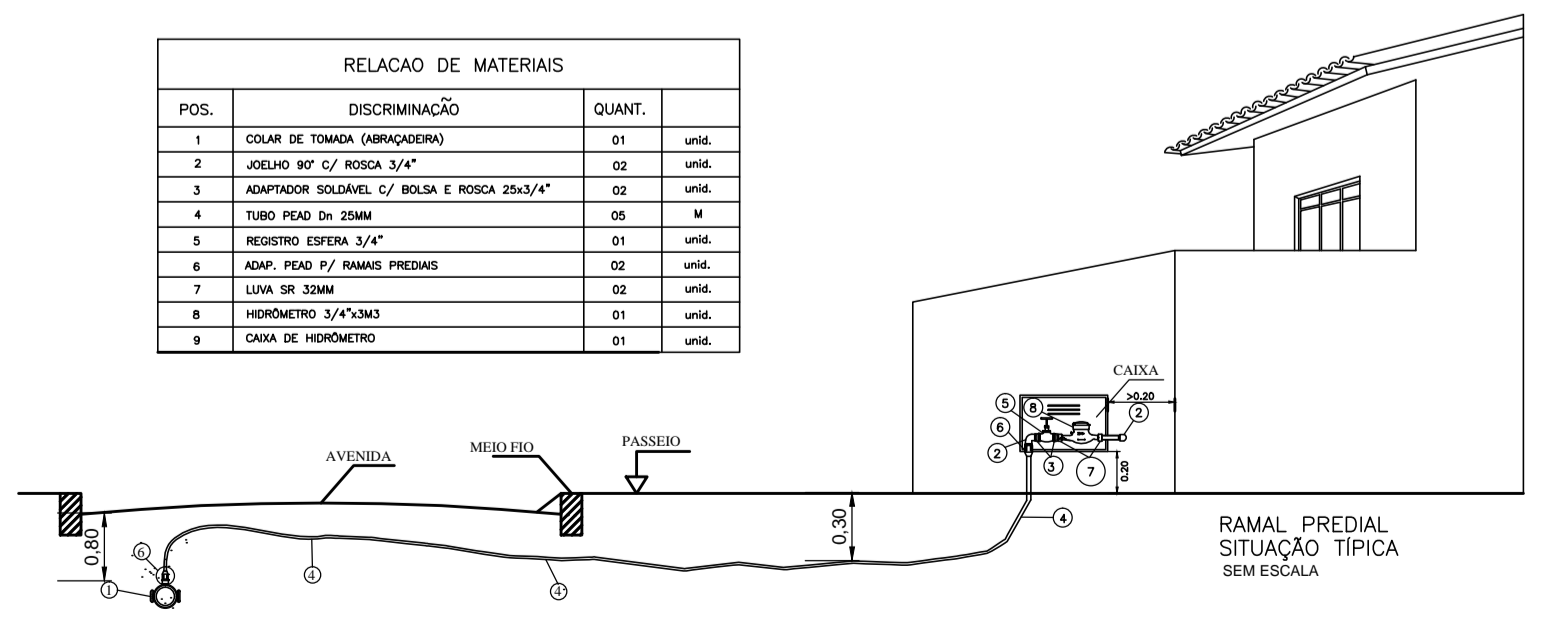

ESQUEMA GERAL DE ÁGUA
ESCALA 1/4000

Casal GOVERNO DO ESTADO DE ALAGOAS
SECRETARIA DE ESTADO DA INFRA-ESTRUTURA
COMPANHIA DE SANEAMENTO DE ALAGOAS

SISTEMA DE ABASTECIMENTO D'ÁGUA DE PALMEIRA DOS ÍNDIOS
EXTENSÃO DE REDE PARA POLO MULTISSETORIAL
ESQUEMA GERAL E DET. LIGAÇÃO DOMICILIAR

| | | |
|--|------------|----------|
| RESP. TÉCNICO: | DATA: | ESCALA: |
| José Evandro da Silva CREA: 021417298-8 | 28/11/2018 | INDICADA |
| Nº DESENHO: | REVISÃO: | |
| 01/01 | 00 | |