


| LEGENDA | | |
|---------|------|----------------------------------|
| NÓ | SIMB | DISCRIMINAÇÃO |
| P1 | | TE DE REDUÇÃO COM BOLSAS DN100mm |
| P2 | | CURVA 90° COM PONTA E BOLSA |
| P3 | | CURVA 90° COM PONTA E BOLSA |
| P4 | | CURVA 45° COM PONTA E BOLSA |
| P5 | | CURVA 90° COM PONTA E BOLSA |
| P6 | | CAP |

REDE A CONSTRUIR EM PVC DEFOFO DN 100mm

DETALHE LIGAÇÃO DOMICILIAR

| RELACAO DE MATERIAIS | | |
|----------------------|--|---------|
| POS. | DISCRIMINAÇÃO | QUANT. |

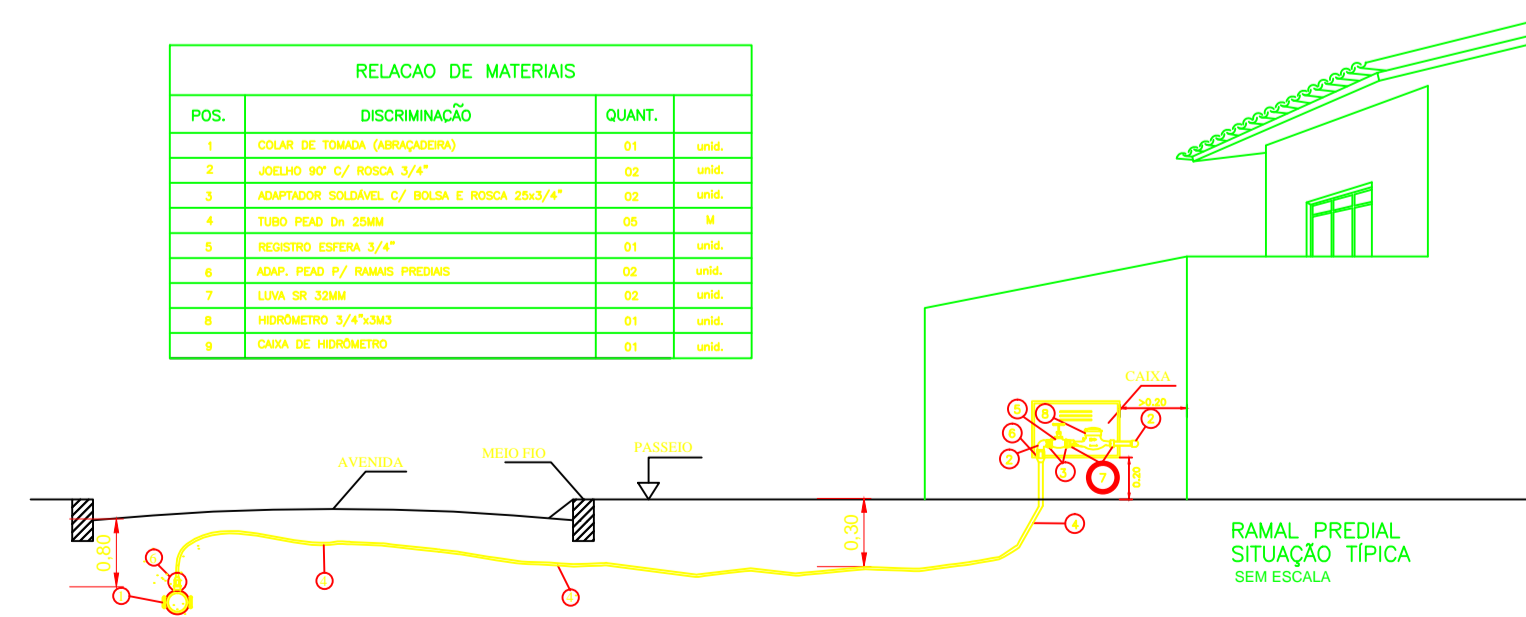

ESQUEMA GERAL DE ÁGUA

ESCALA 1/4000

| | | |
|--|---|---------------------|
| | GOVERNO DO ESTADO DE ALAGOAS SECRETARIA DE ESTADO DA INFRA-ESTRUTURA COMPANHIA DE SANEAMENTO DE ALAGOAS | |
| | SISTEMA DE ABASTECIMENTO D'ÁGUA DE PALMEIRA DOS ÍNDIOS EXTENSÃO DE REDE PARA POLO MULTISSETORIAL ESQUEMA GERAL E DET. LIGAÇÃO DOMICILIAR | |
| RESP. TÉCNICO: José Evandro da Silva CREA: 021417298-8 | DATA: 28/11/2018 | ESCALA: INDICADA |
| | Nº DESENHO: 01/01 | REVISÃO: 00 |